


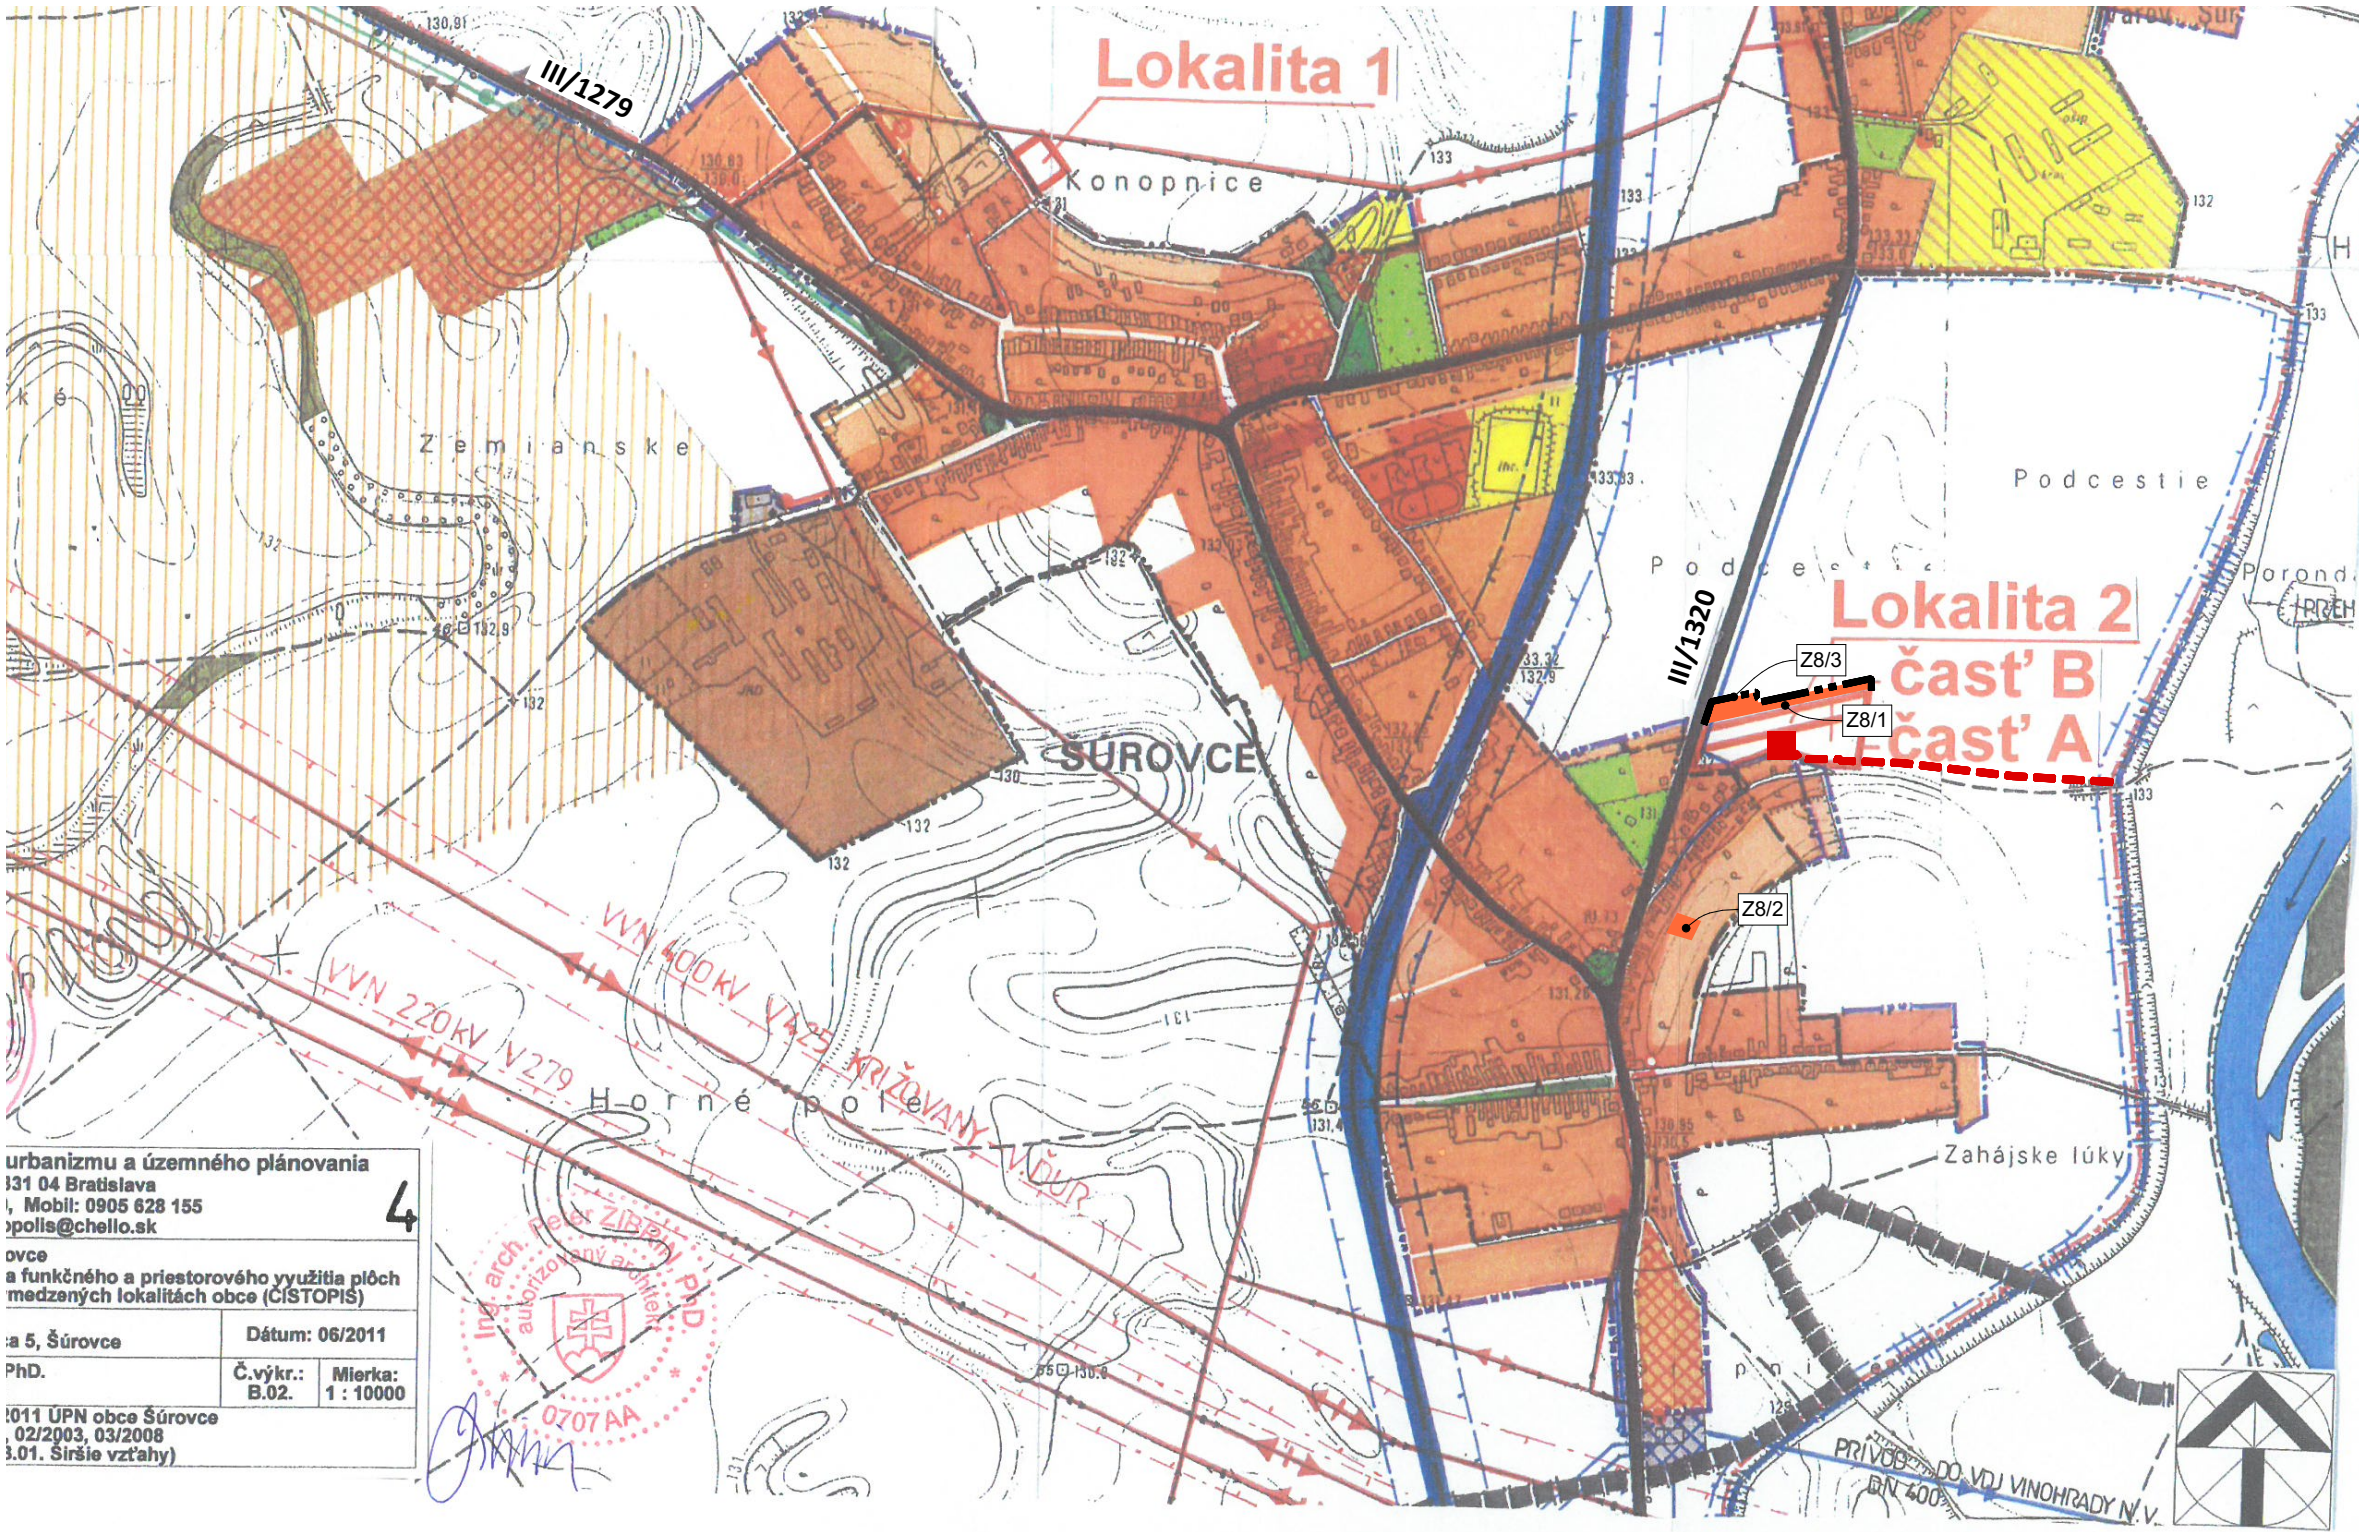

urbanizmu a územného plánovania
I31 04 Bratislava
I, Mobil: 0905 628 155
ipolis@chello.sk

ovce
a funkčného a priestorového využitia plôch
medzených lokalitách obce (ČISTOPIS)

a 5, Šúrovce Dátum: 06/2011

PhD. Č.výkr.: B.02. Mierka: 1 : 10000

011 UPN obce Šúrovce
02/2003, 03/2008
3.01. Širšie vzťahy)




ZMENA č.7 ÚPN OBCE ŠÚROVCE			
STAV	NÁVRH	VÝHLAD	
			ZMENA 8
			22kV VN VEDENIE + TRAFOSTANICA
			HRANICA ZASTAVANÉHO ÚZEMIA S ROZŠÍRENÍM

SCHVAĽOVACIA DOLOŽKA

Územný plán obce Šúrovce, Zmeny a doplnky č.8
schválený uznesením Obecného zastupiteľstva
obce Šúrovce č. 75/2025 zo dňa 29.09.2025,
záväzná časť vyhlásená VZN č. 1/2025

Mgr. Ing. Žaneta Gogolová
starostka obce Šúrovce

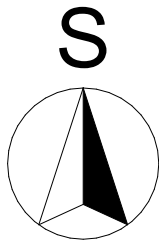

PODKLAD: ZMENY A DOPLNKY ÚZEMNÉHO PLÁNU OBCE - ZMENA č.04/2011- EKOPOLIS - Ateliér architektúry,urbanizmu a územného plánovania,Ing. arch. Peter Zibrin PhD.

ÚZEMNÝ PLÁN OBCE ŠÚROVCE
Zmeny a doplnky č.8

Trnavský kraj

Čistopis
okres Trnava

ŠIRŠIE VZŤAHY

OBSTARÁVATEĽ:	obec Šúrovce	Ing. Arch. Miroslava Kočajdová
SPRACOVATELIA:	K2 ateliér s.r.o Ing. Arch. Rastislav Kočajda	Ing. Lucia Ďuračková



MIERKA 1:10000	Č.V. 1
DÁTUM 10/2025	