



ZMENA č.8 ÚPN OBCE ŠÚROVCE			
STAV	NÁVRH	VÝHLAD	
			KATASTRÁLNA MAPA K 5.10.2024/ NÁVRH
			HRANICA ZMENY
A90			VYMEDZENIE ZÁBERU PPF
0003003/3			KÓD BPEJ
			ZÁBER PLÔCH MIMO ZASTAVANÉHO ÚZEMIA
			PARCELIZÁCIA NA ZRUŠENIE
			HRANICA ZASTAVANÉHO ÚZEMIA

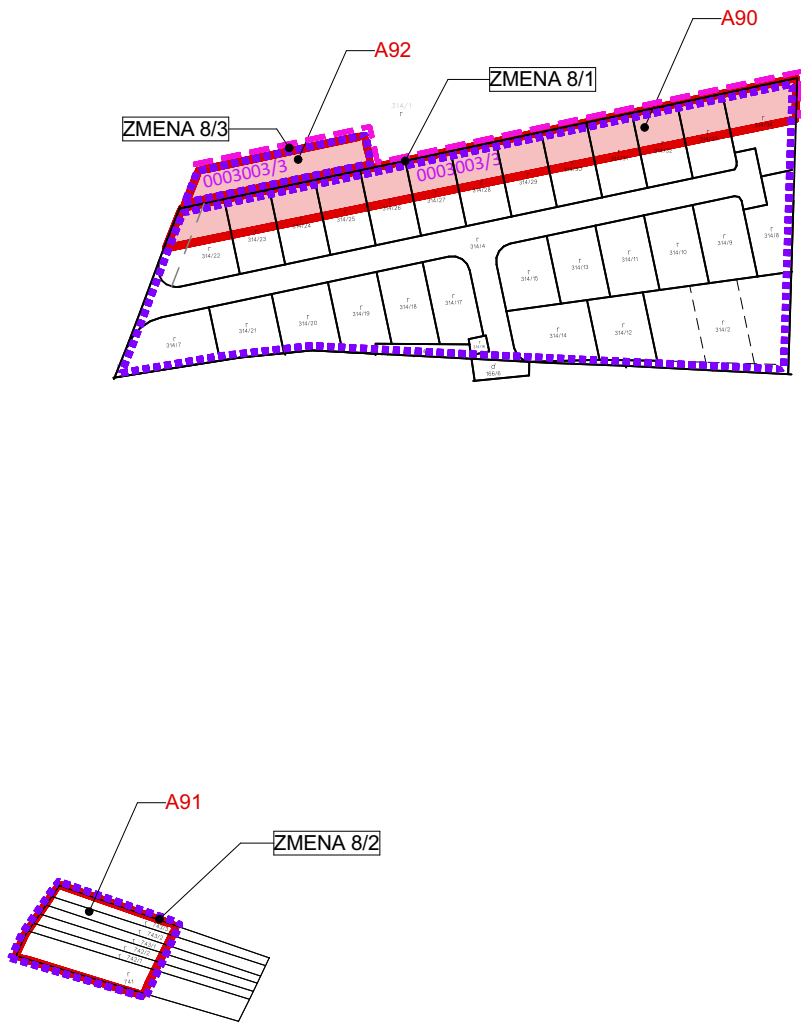

SCHVAĽOVACIA DOLOŽKA

Územný plán obce Šúrovce, Zmeny a doplnky č.8
schválený uznesením Obecného zastupiteľstva
obce Šúrovce č. 75/2025 zo dňa 29.09.2025,
záväzná časť vyhlásená VZN č. 1/2025

.....
Mgr. Ing. Žaneta Gogolová
starostka obce Šúrovce

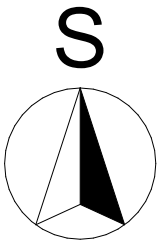

PODKLAD: ZMENY A DOPLNKY ÚZEMNÉHO PLÁNU OBCE - ZMENA č.04/2011- EKOPOLIS - Ateliér architektúry,urbanizmu a územného plánovania, Ing. arch. Peter Zibrin PhD.

ÚZEMNÝ PLÁN OBCE ŠÚROVCE

Zmeny a doplnky č.8

Čistopis

Trnavský kraj

okres Trnava

VÝKRES PERSPEKTÍVNEHO POUŽITIA PPF A LPF NA
NEPOĽNOHOSPODÁRSKE ÚČELY

OBSTARÁVATEĽ: obec Šúrovce

SPRACOVATELIA: K2 ateliér s.r.o
Ing. Arch. Rastislav Kočajda

Ing. Arch. Miroslava Kočajdová
Ing. Lucia Ďuračková



MIERKA
1:2880
Č.V.
7
DÁTUM
10/2025