


	Hranica zastavaného územia - stav / návrh / prognóza (podľa UPN obce Súrovce 09/2002 v znení Zmeny 01/2003)
	Zmena 04/2011 - lokalita 2
	Hranica zastavaného územia - návrh
	Zmena 04/2011 - lokalita 2
	Navrhované obytné územie obce - zastavané plochy bývania v návrhovom období
A 01	Zmena 04/2011 - lokalita 2
	Funkčnopriestorové regulatívy urbanizovaného územia - označenie kódu funkčného využitia územia a jeho základnej charakteristiky
	Zmena 04/2011 - lokalita 2
	Priestorové limity dopravy - koridory vymedzené na budovanie verejných miestnych komunikácií vrátane sietí technickej vybavenosti v komplexnom rozsahu
	Priestorové limity dopravy (podľa UPN obce Súrovce 09/2002) - ochranné pásmo ciest III. triedy - 20 m
	Priestorové limity ZP (podľa UPN obce Súrovce 09/2002) - ochranné pásmo cintorína - 50 m
	Zmena 04/2011 - lokalita 2
	Priestorové limity technickej infraštruktúry - potreba preloženia trasy jestvujúceho verejného vodovodu

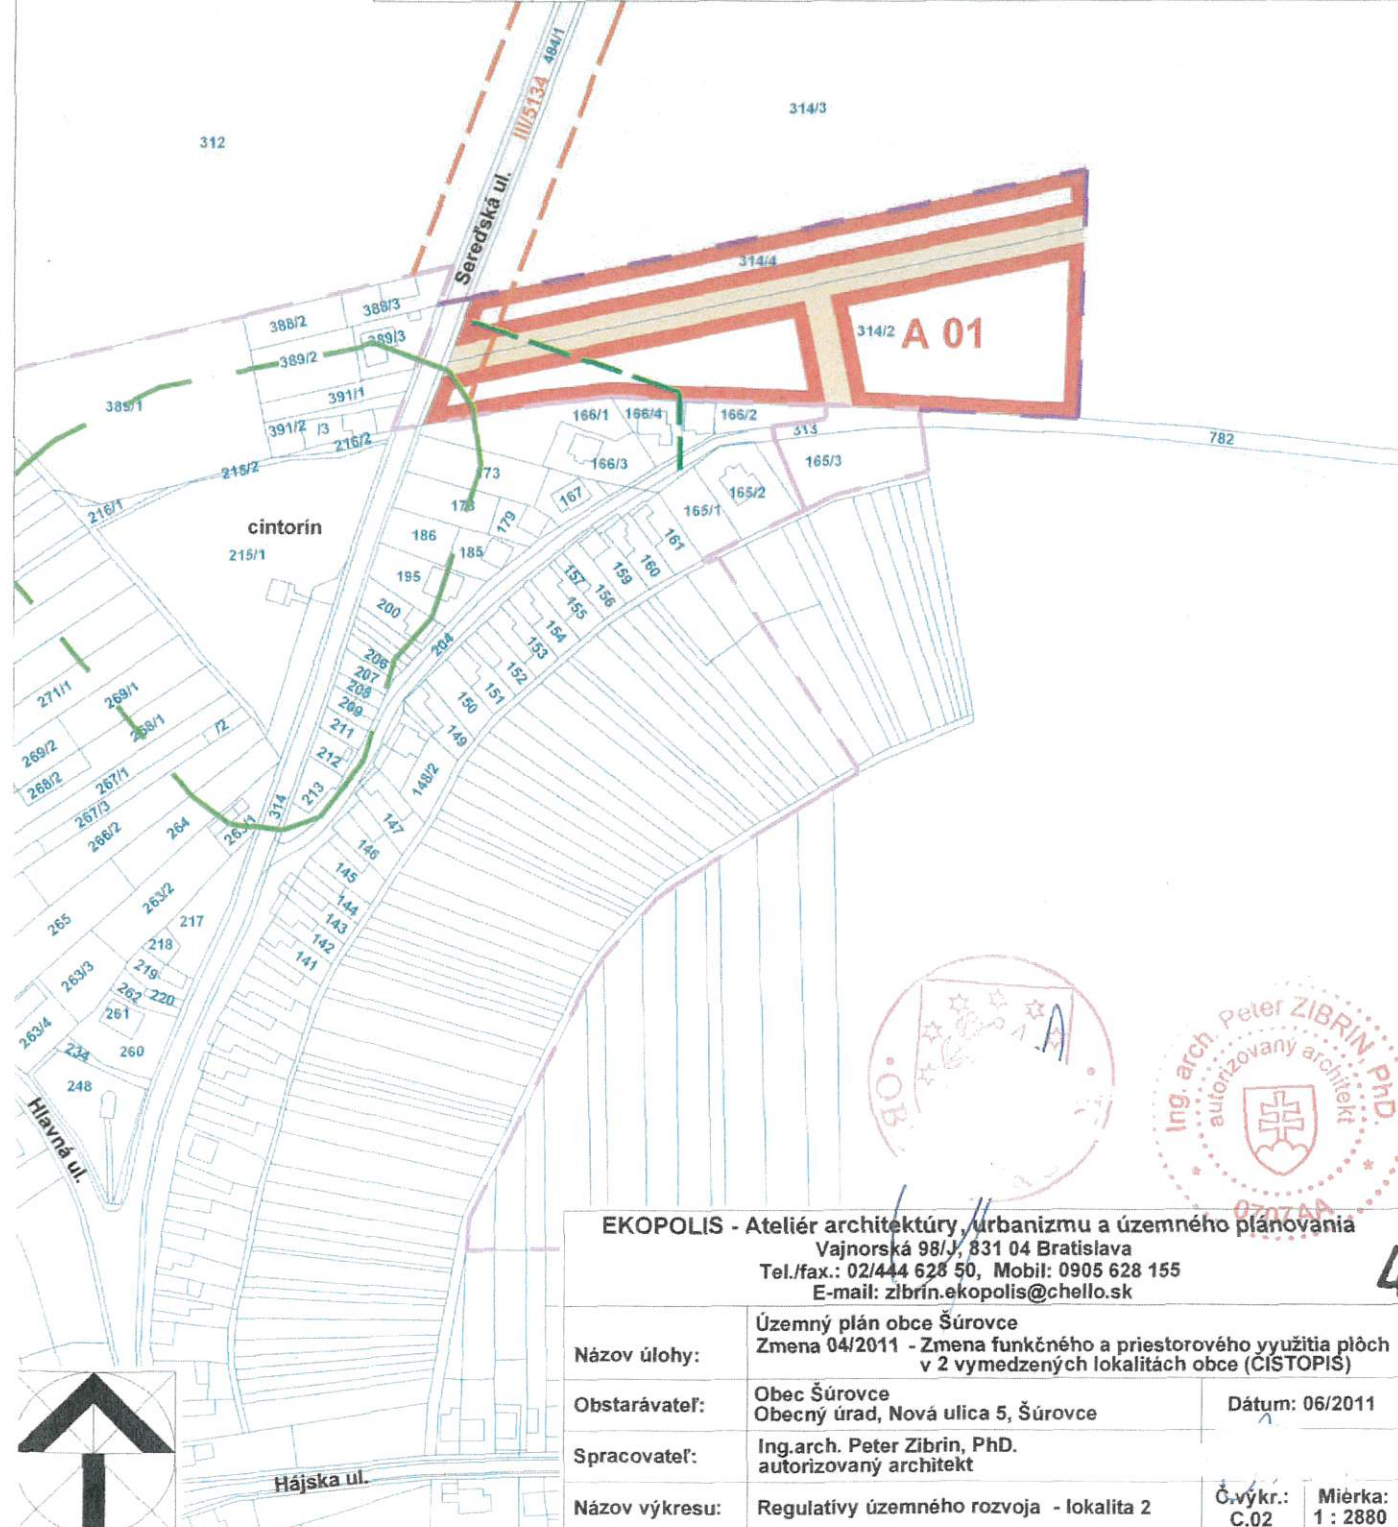

4
EKOPOLIS - Ateliér architektúry, urbanizmu a územného plánovania
Vajnorská 98/J, 831 04 Bratislava
Tel./fax.: 02/444 628 50, Mobil: 0905 628 155
E-mail: zibrin.ekopolis@chello.sk

Názov úlohy:	Územný plán obce Súrovce Zmena 04/2011 - Zmena funkčného a priestorového využitia plôch v 2 vymedzených lokalitách obce (CISTOPIS)	Dátum: 06/2011
Obstarávateľ:	Obec Súrovce Obecný úrad, Nová ulica 5, Súrovce	
Spracovateľ:	Ing. arch. Peter Zibrin, PhD. autorizovaný architekt	
Názov výkresu:	Regulatívy územného rozvoja - lokalita 2	Č.výkr.: C.02 Mierka: 1 : 2880

PODKLAD: ZMENY A DOPLNKY ÚZEMNÉHO PLÁNU OBCE - ZMENA č.04/2011 - EKOPOLIS - Ateliér architektúry, urbanizmu a územného plánovania, Ing. arch. Peter Zibrin PhD.

SCHÉMA ZÁVAZNÝCH ČASTÍ A VPS