




	Hranica zastavaného územia - stav / návrh / prognóza (podľa ÚPN obce Šúrovce 09/2002 v znení Zmeny 01/2003)
	Zmena 04/2011 - lokalita 2
	Hranica zastavaného územia - návrh
	Zmena 04/2011 - lokalita 2
	Plochy obytného územia - nízkopodlažná zástavba (rodinné domy) - návrh rozvoja
	STL plynovod - stav
	STL plynovod - návrh (podľa ÚPN obce Šúrovce 09/2002 v znení Zmeny 01/2003)
	Zmena 04/2011 - lokalita 2
	STL plynovod - návrh
	Zmena 04/2011 - lokalita 2
	VN 22 kV kábel a TS 7 - presun výstavby do návrhovej etapy

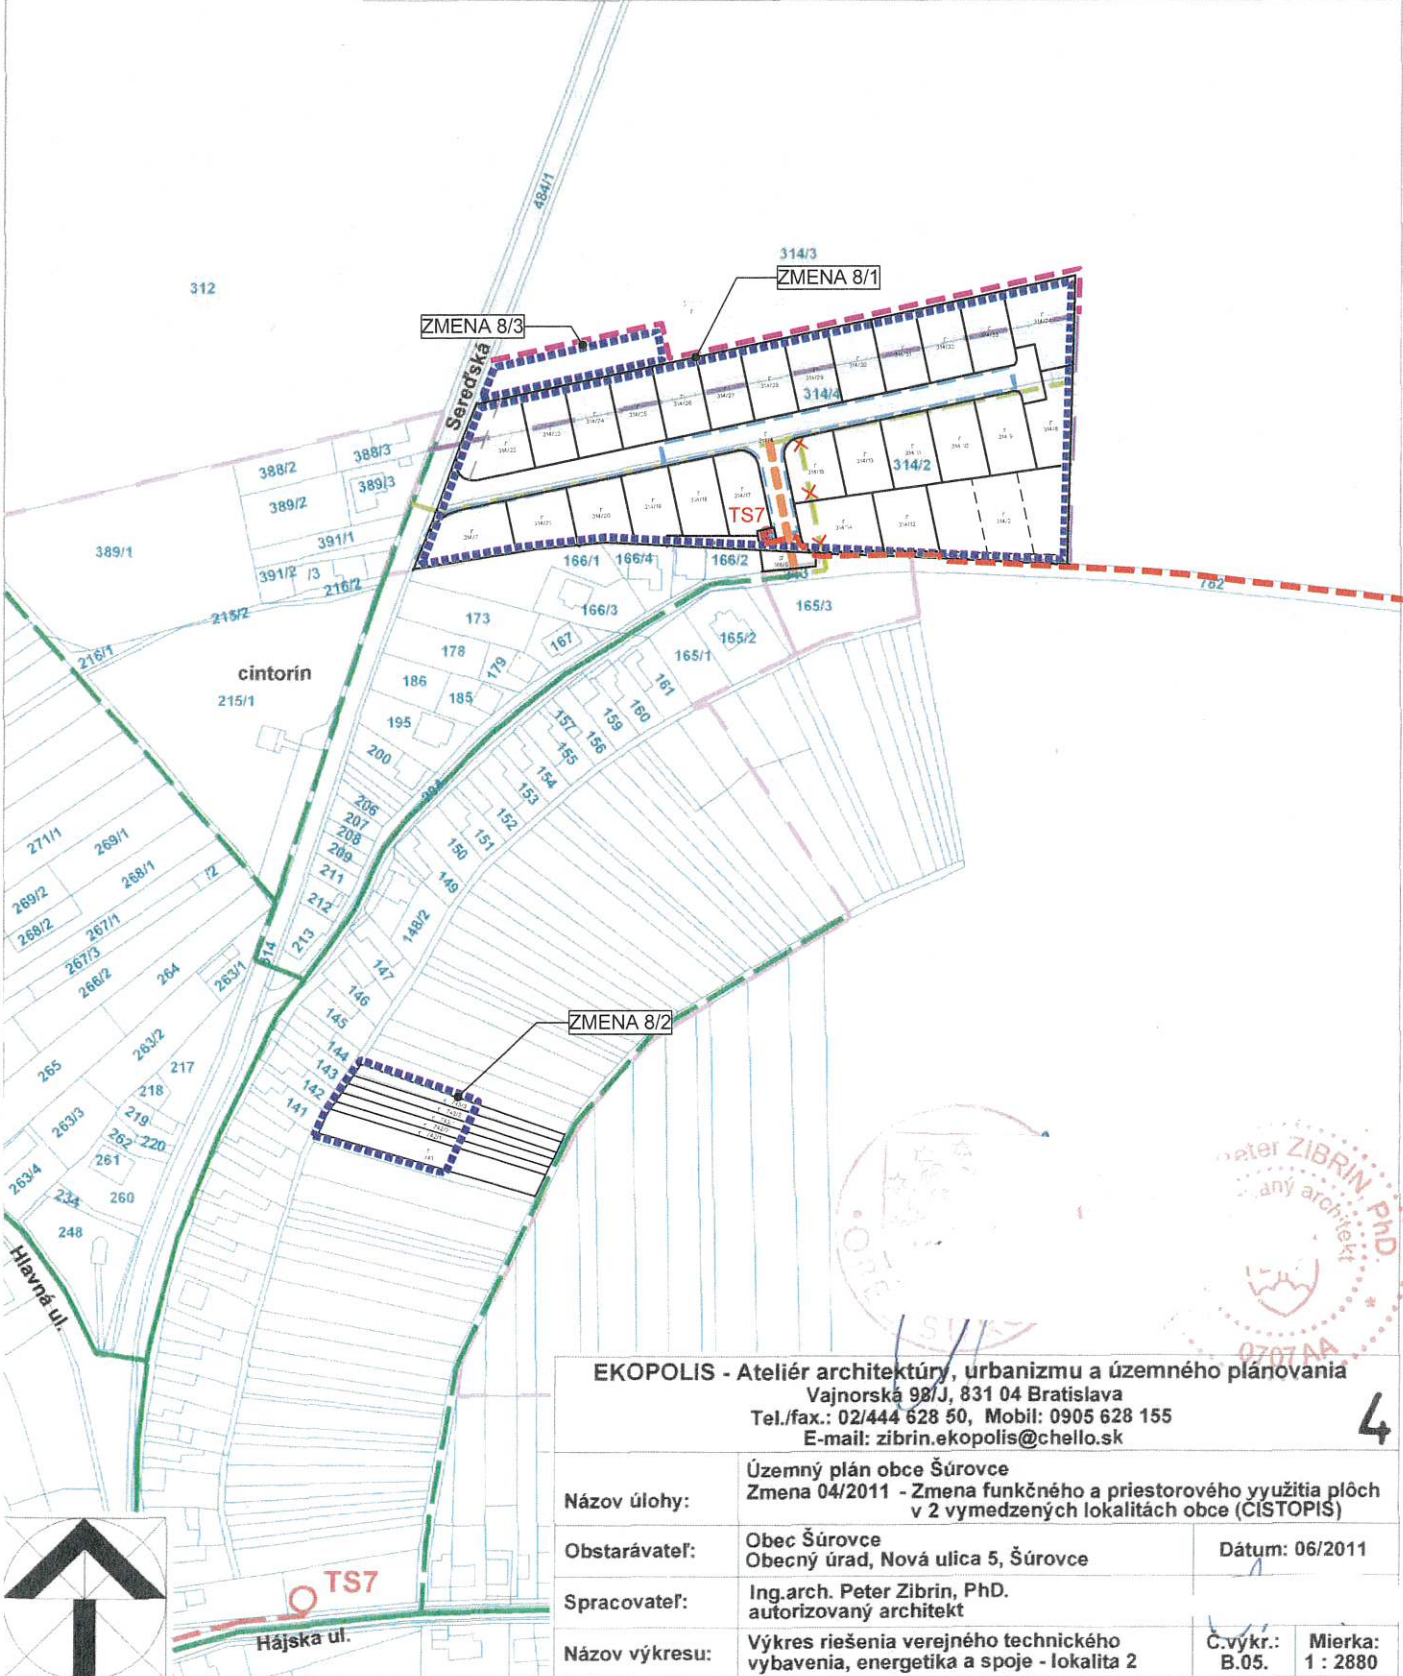

EKOPOLIS - Ateliér architektúry, urbanizmu a územného plánovania Vajnorská 98/J, 831 04 Bratislava Tel./fax.: 02/444 628 50, Mobil: 0905 628 155 E-mail: zibrin.ekopolis@chello.sk			
Názov úlohy:	Územný plán obce Šúrovce Zmena 04/2011 - Zmena funkčného a priestorového využitia plôch v 2 vymedzených lokalitách obce (CISTOPIS)	4	
Obstarávateľ:	Obec Šúrovce Obecný úrad, Nová ulica 5, Šúrovce	Dátum: 06/2011	
Spracovateľ:	Ing.arch. Peter Zibrin, PhD. autorizovaný architekt		
Názov výkresu:	Výkres riešenia verejného technického vybavenia, energetika a spoje - lokalita 2	C.výkr.: B.05.	Mierka: 1 : 2880

ZMENA č.8 ÚPN OBCE ŠÚROVCE			
STAV	NÁVRH	VÝHLAD	
			KATASTRÁLNA MAPA K 5.10.2024/ NÁVRH
			HRANICA ZMENY
	X X		ZRUŠENIE OCHRANNÉHO PÁSMA ZRUŠENIE NAVRHOVANÝCH JAVOV
			PLYNOVOD
			NN EL. VEDENIE
			22kV VN VEDENIE
	TS7		TRAFOSTANICA - KIOSKOVÁ
			PARCELIZÁCIA NA ZRUŠENIE
			HRANICA ZASTAVANÉHO ÚZEMIA



PODKLAD: ZMENY A DOPLNKY ÚZEMNÉHO PLÁNU OBCE - ZMENA č.04/2011 - EKOPOLIS - Ateliér architektúry,urbanizmu a územného plánovania, Ing. arch. Peter Zibrin PhD.

ÚZEMNÝ PLÁN OBCE ŠÚROVCE

Zmeny a doplnky č.8

Trnavský kraj

Čistopis
okres Trnava

ENERGETIKA

OBSTARÁVATEL: obec Šúrovce

SPRACOVATELIA: K2 ateliér s.r.o

Ing. Arch. Rastislav Kočajda

Ing. Arch. Miroslava Kočajdová

Ing. Lucia Ďuračková



MIERKA
1:2880
DATUM
10/2025

Č.V.
5