


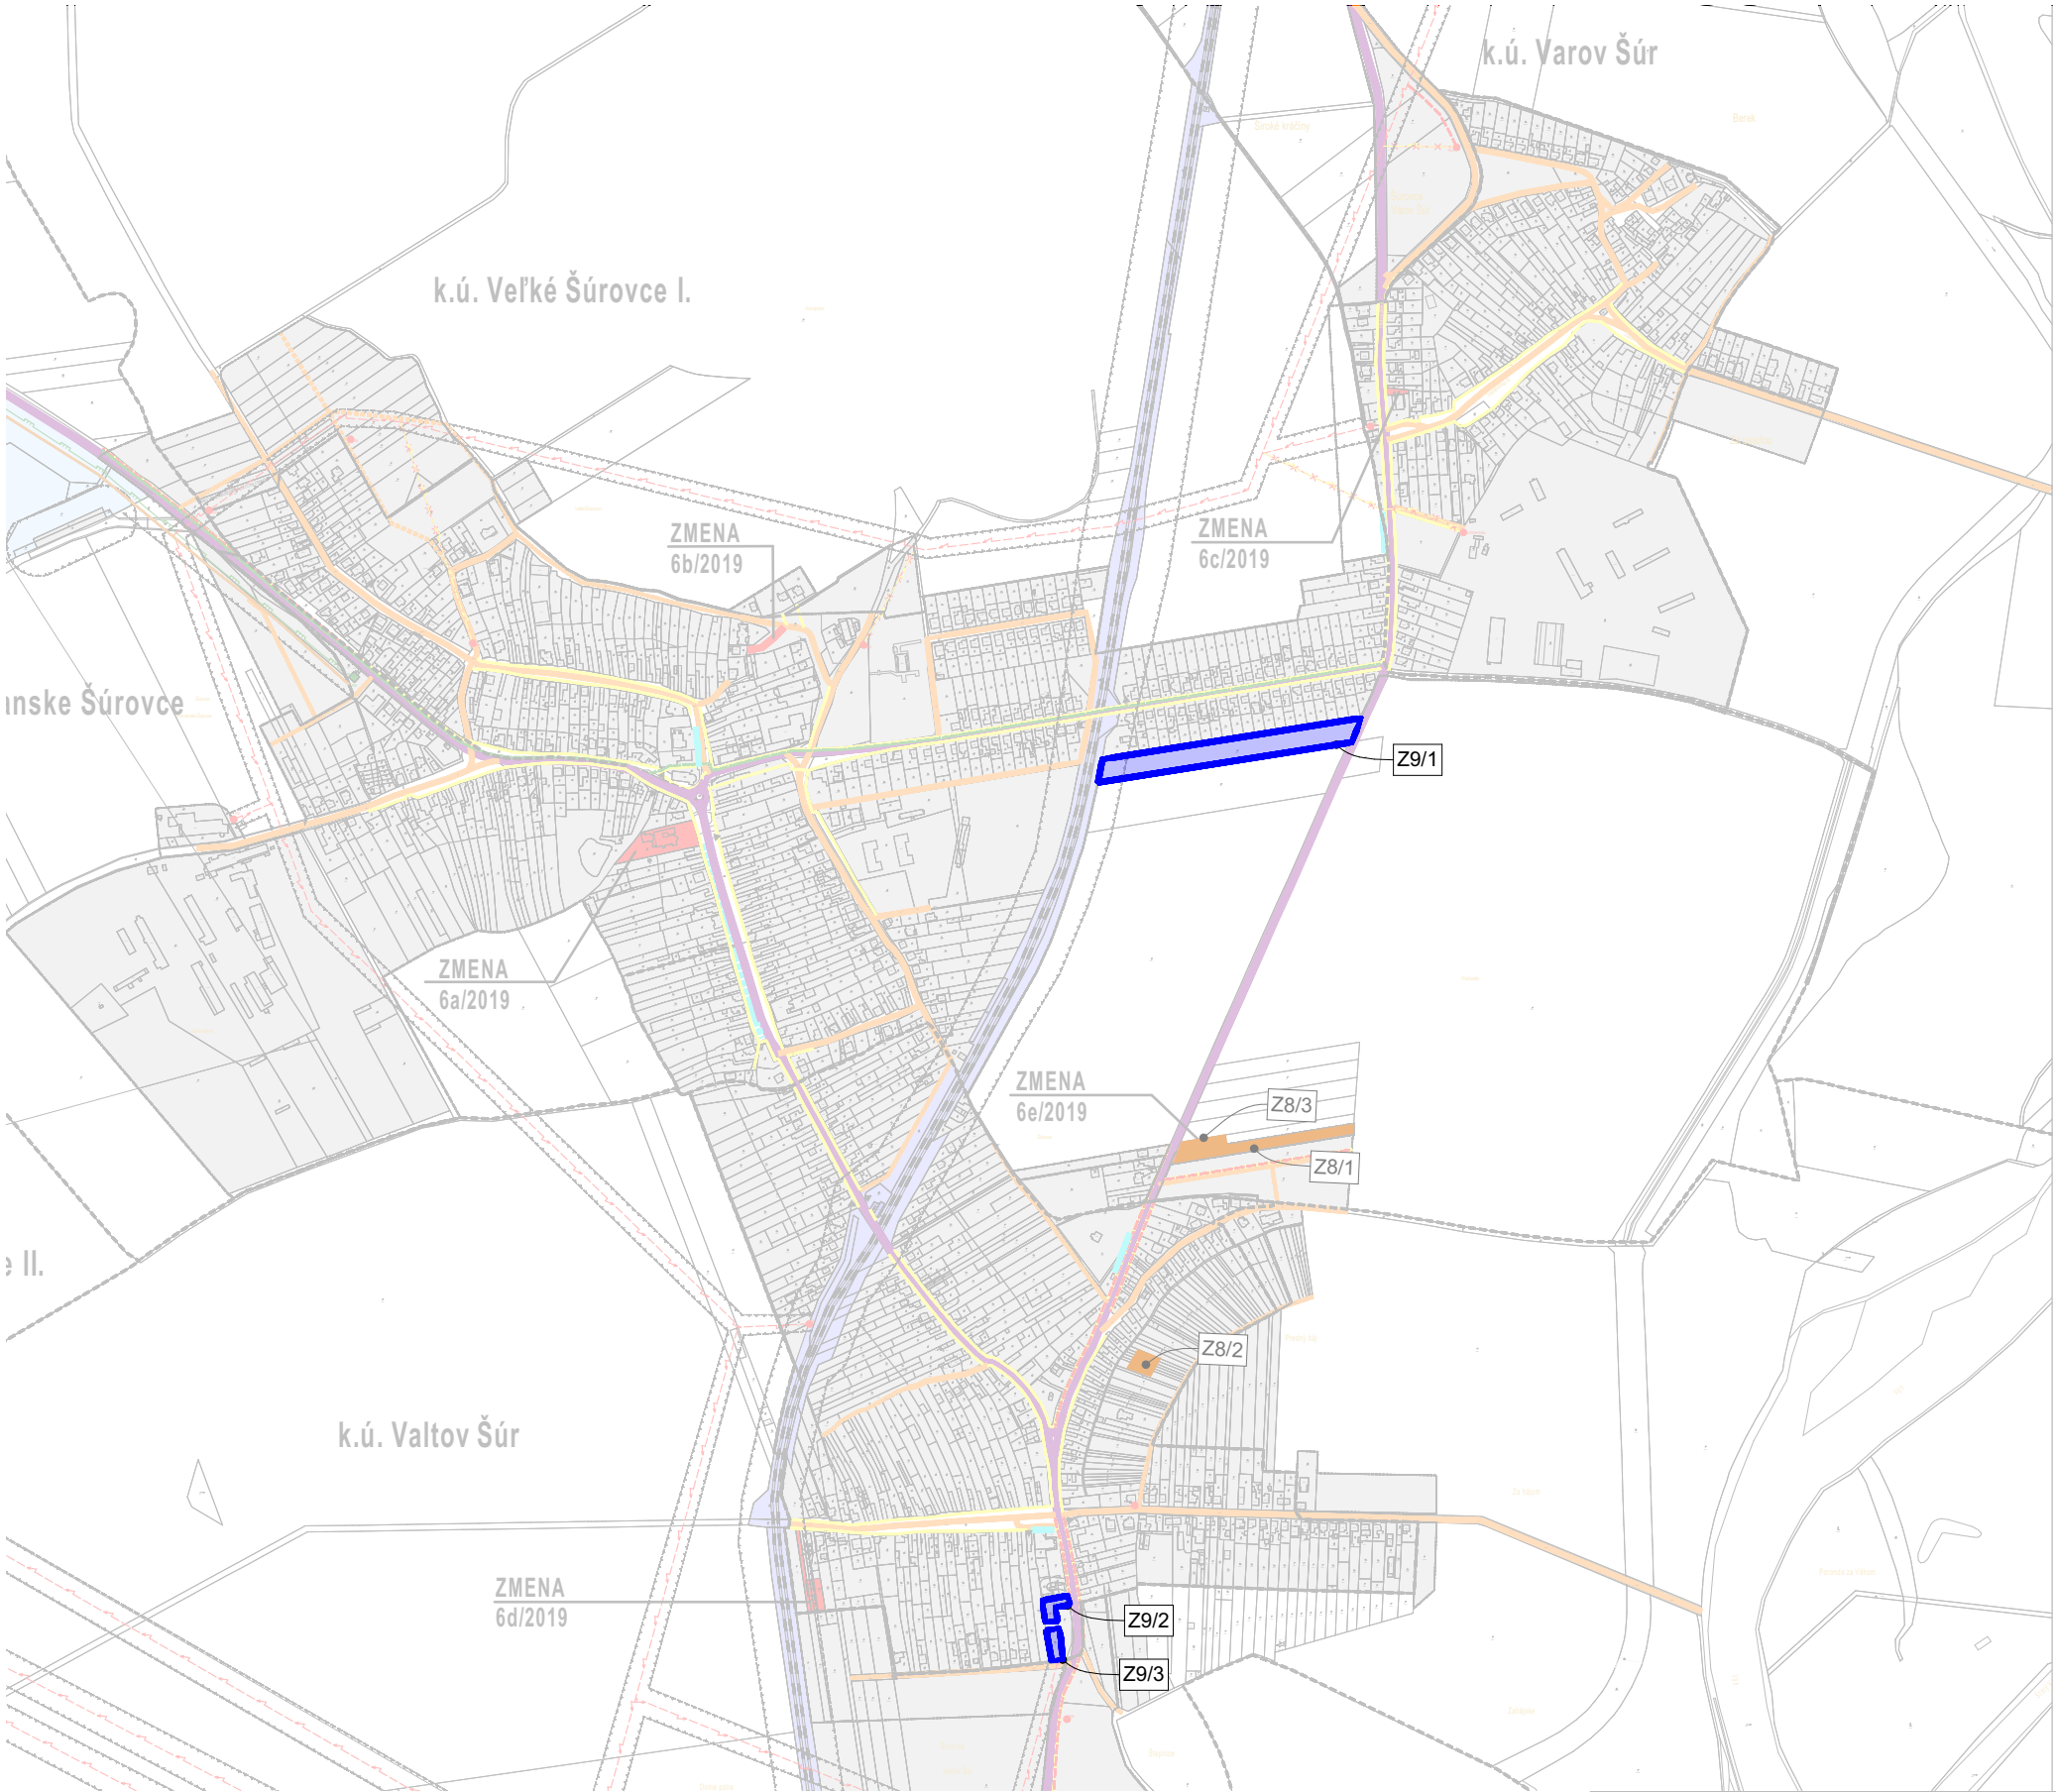


JESTV. STAV	NÁVRH	VÝHLAD	
-----			KATASTRÁLNA HRANICA
			HRANICA ZASTAVANÉHO ÚZEMIA
			ZASTAVANÉ ÚZEMIE
			PLOCHY RYBNÉHO HOSPODÁRSTVA
			CESTY III. TRIEDY
			MIESTNE KOMUNIKÁCIE
			PLOCHY ŽELEZNIČNEJ TRATE
			VN 22 KV VEDENIE VZDUŠNÉ
			VN 22 KV VEDENIE VZDUŠNÉ - NA RUŠENIE
			TRAFOSTANICA 22/0,6 kVA
			VTL PLYNOVOD
			REGULAČNÁ STANICA TLAKU VTL / STL
			VÝTLAK VODY DO VD.J VINOHRADY N.V. DN 400
			VODOVOD PRÍVOD DO OBCE Z VZ SEREĎ
			AREÁL ZSVAK, PREPOJ. ŠACHTA + ČS
			ČOV ZELENEC, KANALIZAČNÝ ZBERAČ DN 160
			OCHRANNÉ PÁSMO RÔZNEHO DRUHU
			ZMENA 06/2019 ÚPN OBCE ŠÚROVCE
JESTV. STAV	NÁVRH	VÝHLAD	
			ZMENA 6/2019

ZMENA č.7 ÚPN OBCE ŠÚROVCE			
STAV	NÁVRH	VÝHLAD	
			ZMENA 9

SCHVAĽOVACIA DOLOŽKA

Územný plán obce Šúrovce, Zmeny a doplnky č.9 schválený uznesením Obecného zastupiteľstv obce Šúrovce č. 78/2026 zo dňa 18.08.2026, záväzná časť vyhlásená VZN č. 3/2026

JUDr. Ing. Žaneta Gogolová
starostka obce Šúrovce

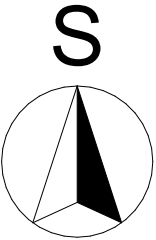

ÚZEMNÝ PLÁN OBCE ŠÚROVCE
Zmeny a doplnky č.9

Trnavský kraj

Čistopis
okres Trnava

ŠIRŠIE VZŤAHY

OBSTARÁVATEĽ: obec Šúrovce
SPRACOVATELIA: K2 ateliér s.r.o
Ing. Arch. Rastislav Kočajda
Ing. Lucia Ďuračková



MIERKA
1:10000
DÁTUM
08/2026
Č.V.
1