


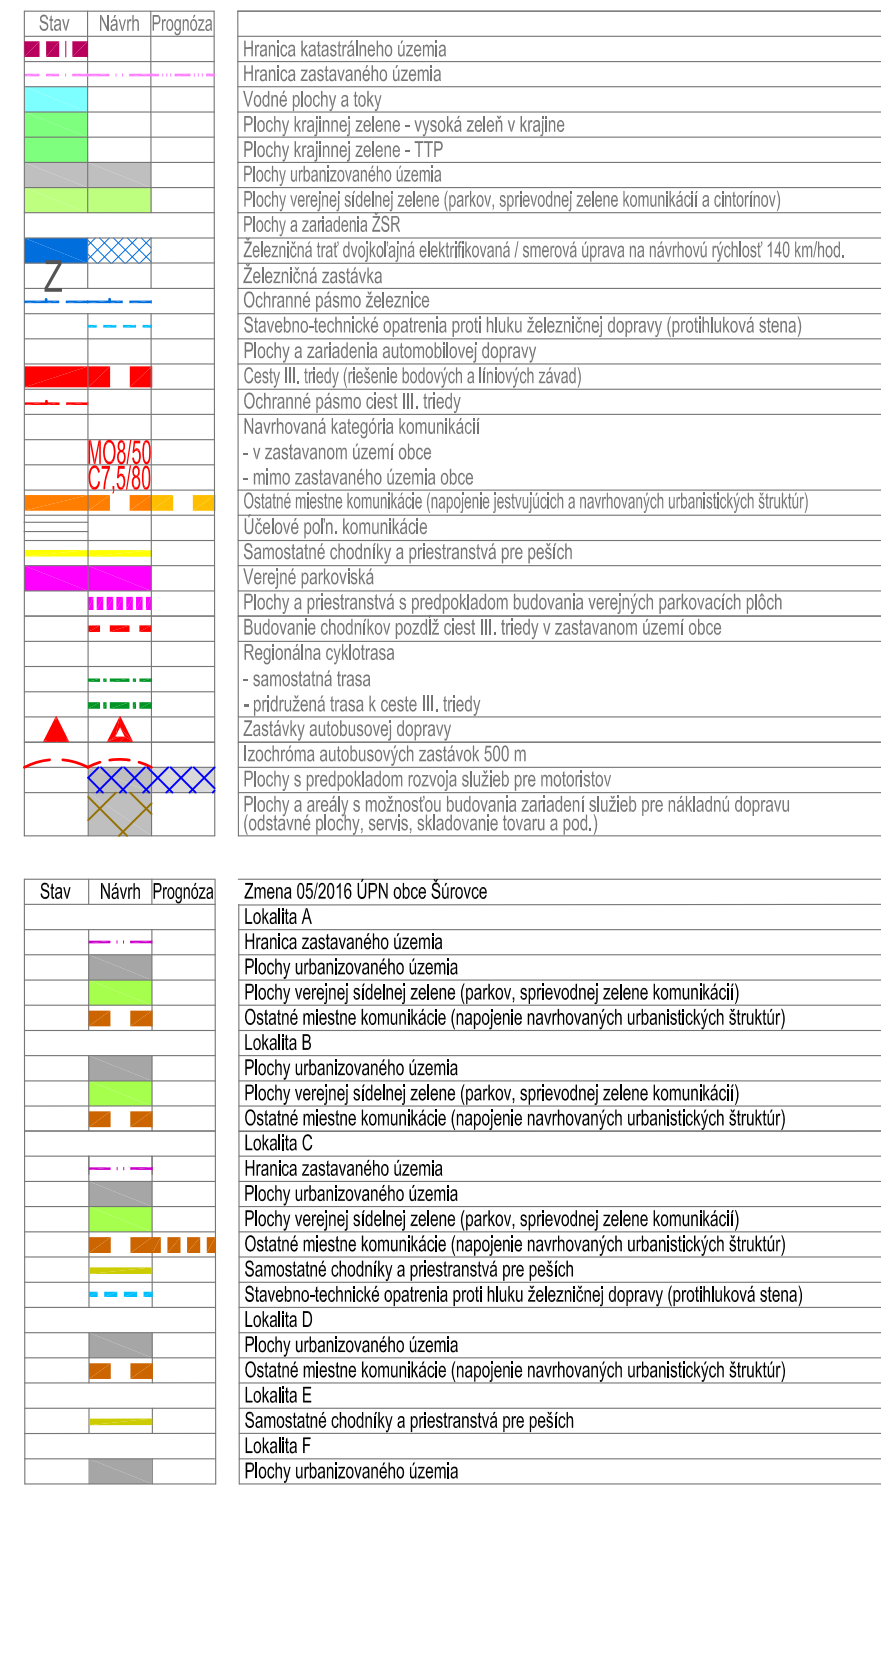

PODKLAD: ZMENY A DOPLNKY ÚZEMNÉHO PLÁNU OBCE - ZMENA č.05/2016 - EKOPOLIS - Ateliér architektúry,urbanizmu a územného plánovania, Ing. arch. Peter Zibrin PhD.
PODKLAD: ZMENY A DOPLNKY ÚZEMNÉHO PLÁNU OBCE - ZMENA č.06/2019 - A5A ateliér,Ing. Arch. Peter Odnoga

MIERKA 1:2880	Č.v. 3a
------------------	-------------------