


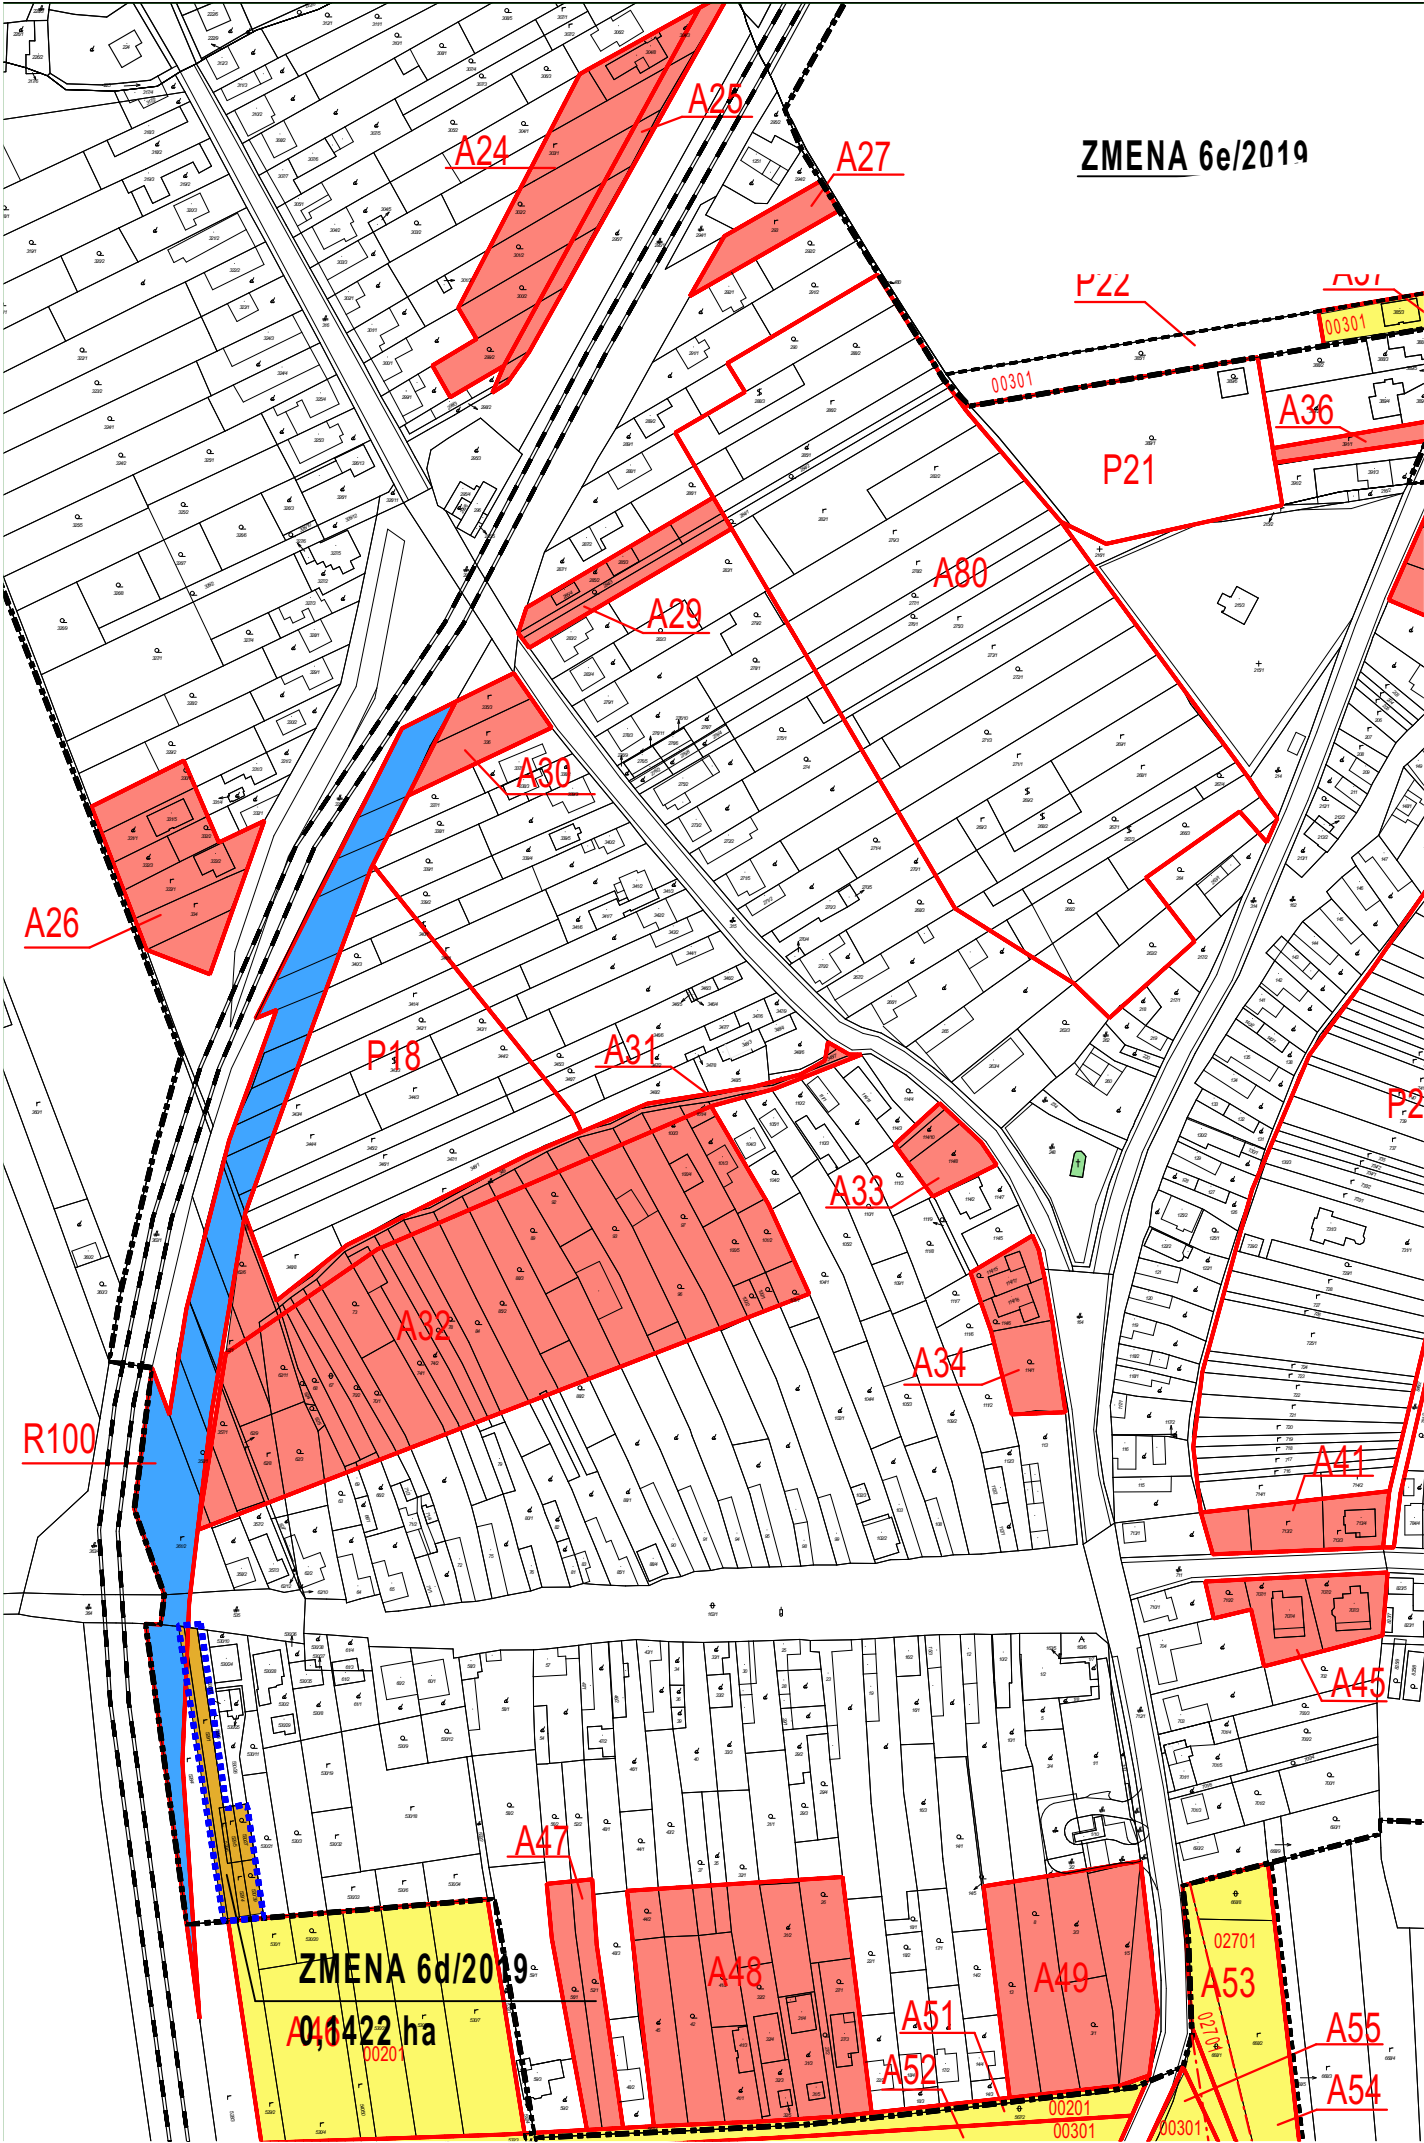

JESTV. STAV	NÁVRH	VÝHLAD	
			KATASTRÁLNA HRANICA
			HRANICA ZASTAVANÉHO ÚZEMIA
			ZÁBER PLŔCH V ZASTAVANOM ÚZEMÍ
			ZÁBER PLŔCH MIMO ZASTAVANÉHO ÚZEMIA
			ZÁBER PLŔCH, ÚZEMNÁ REZERVA PRE ZABEZPEČENIE VEREJNÝCH POTRIEB NADREGIONÁLNEHO VÝZNAMU
			ZÁBER PLŔCH, ÚZEMNÁ REZERVA PRE ROZVOJ OBCE PO VÝSPORIADANÍ MAJETKOVOPRÁVNÝCH VZŤAHOV VLASTNÍKOV
	A24-A84		OZNAČENIE ZÁBERU V NÁVRHOVOM OBDOBÍ
		P18-P26	OZNAČENIE ZÁBERU V PROGNÓZNM OBDOBÍ
		R100-1	OZNAČENIE ZÁBERU PRE EREJNÉ POTREBY NADREGIONÁLNEHO VÝZNAMU
ZMENA 06/2019 ÚPN OBCE ŠUROVCE			
JESTV. STAV	NÁVRH	VÝHLAD	
			HRANICA ZMENY
			ZÁBER PLŔCH MIMO A V ZASTAVANOM ÚZEMÍ

PODKLAD: ZMENY A DOPLNKY ÚZEMNÉHO PLÁNU OBCE - ZMENA č.05/2016 - EKOPOLIS - Ateliér architektúry,urbanizmu a územného plánovania, Ing. arch. Peter Zíbrin PhD.
PODKLAD: ZMENY A DOPLNKY ÚZEMNÉHO PLÁNU OBCE - ZMENA č.06/2019 - A5A ateliér,Ing. Arch. Peter Odnoga

VÝKRES PERSPEKTÍVNEHO POUŽITIA PPF A LPF NA
NEPOL'NOHOSPODÁRSKE ÚČELY