


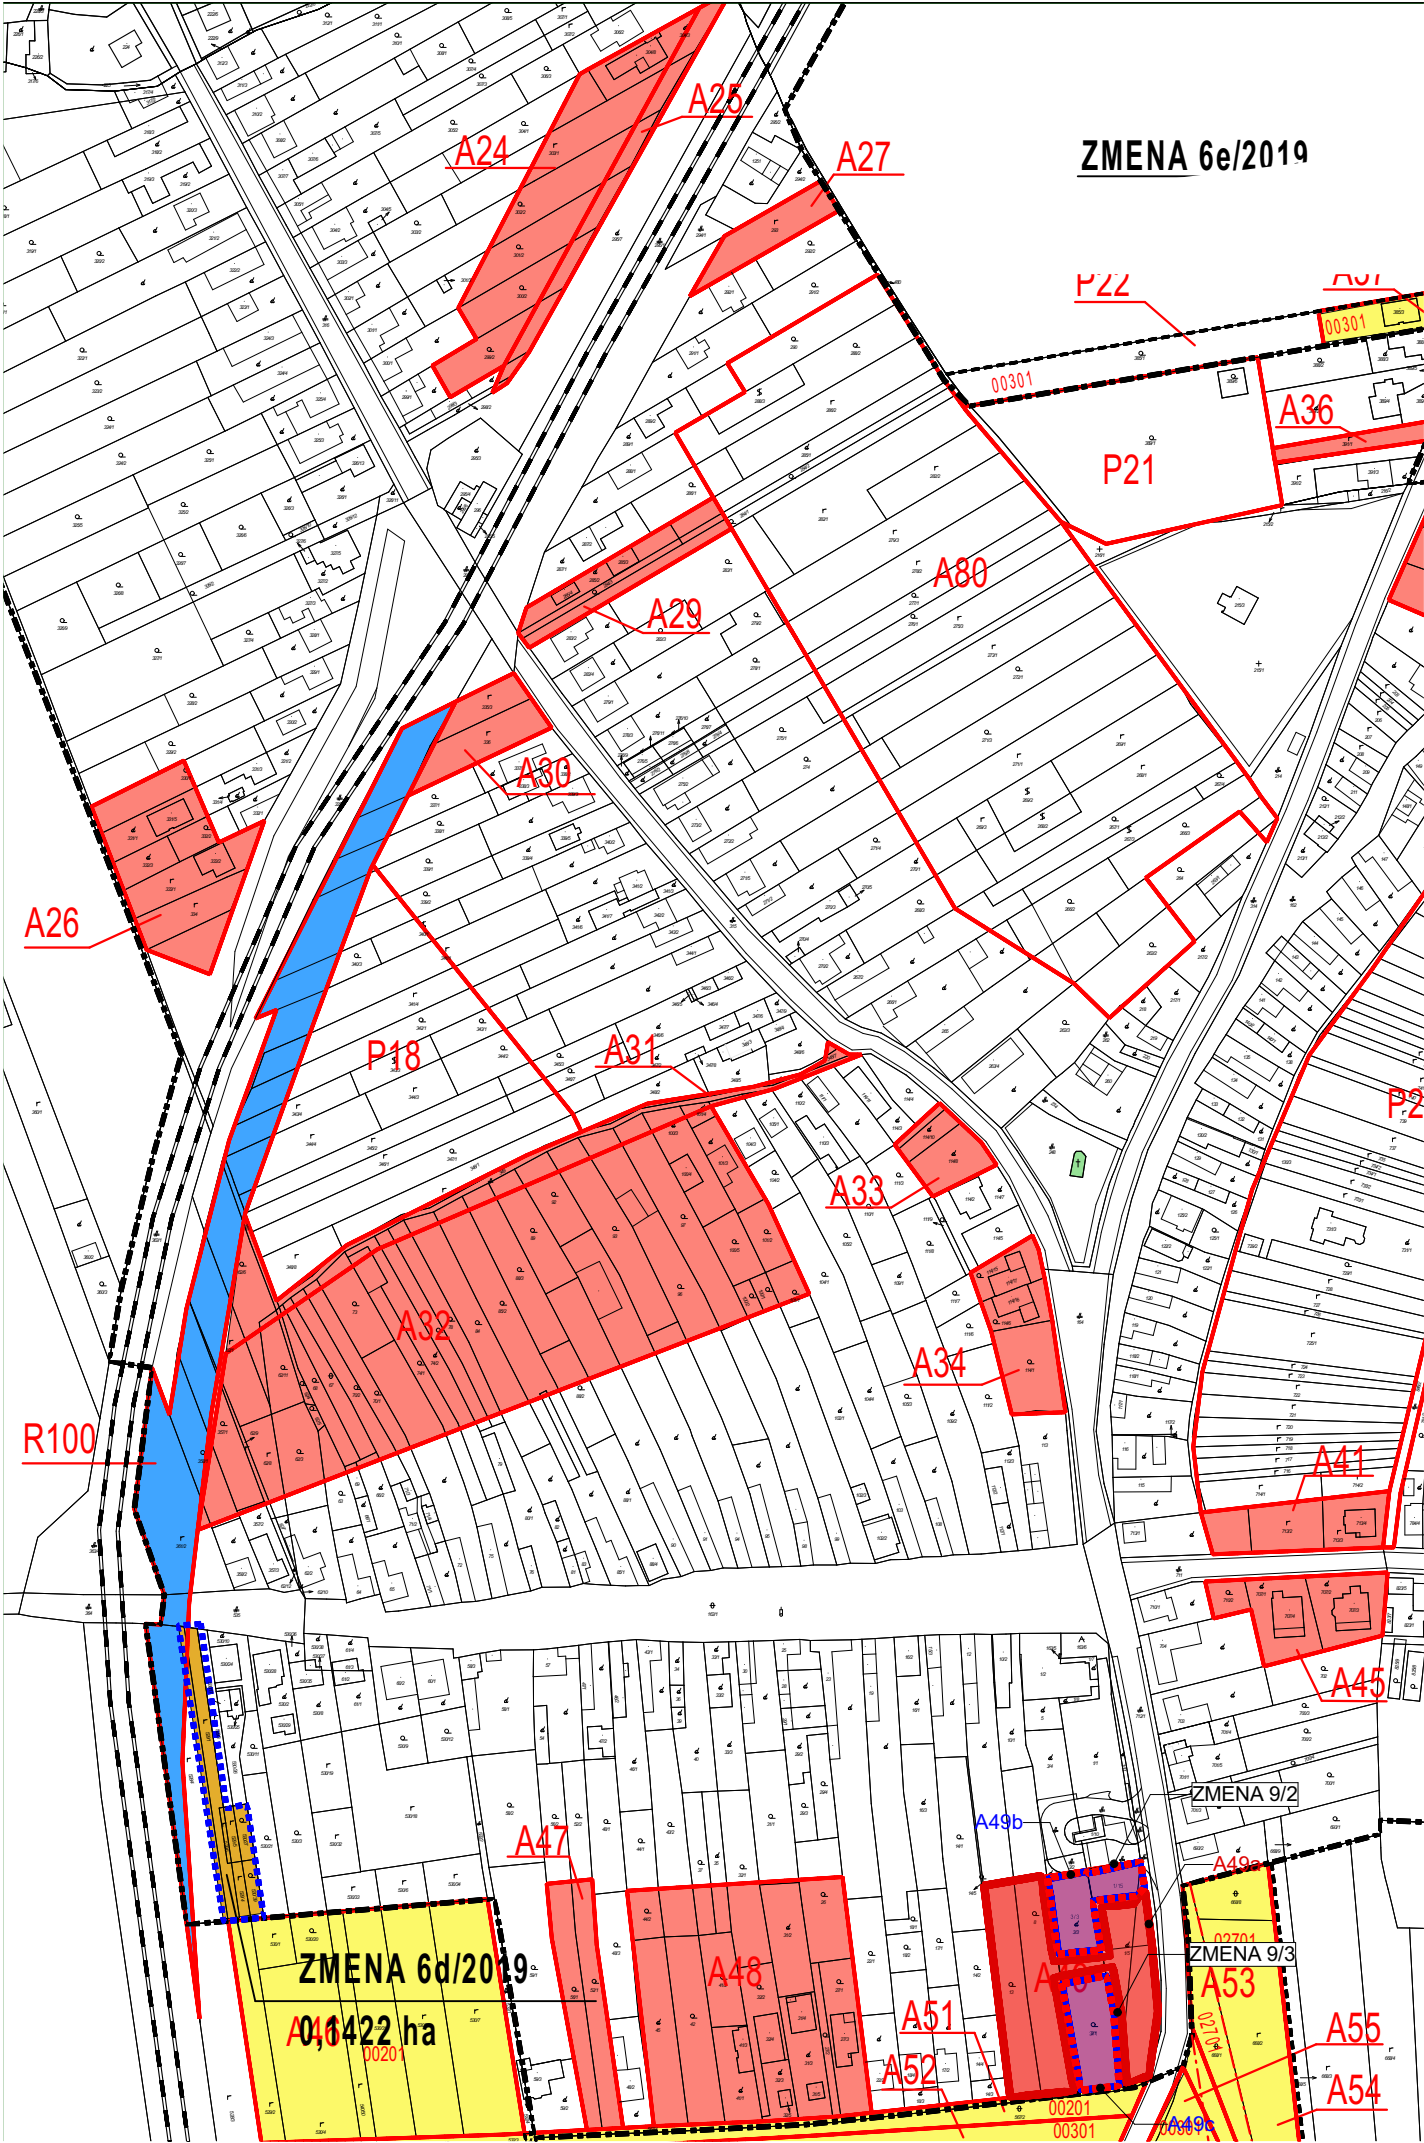

JESTV. STAV	NÁVRH	VÝHLAD	
			KATASTRÁLNA HRANICA
			HRANICA ZASTAVANÉHO ÚZEMIA
			ZÁBER PLŔCH V ZASTAVANOM ÚZEMÍ
			ZÁBER PLŔCH MIMO ZASTAVANÉHO ÚZEMIA
			ZÁBER PLŔCH, ÚZEMNÁ REZERVA PRE ZABEZPEČENIE VEREJNÝCH POTRIEB NADREGIONÁLNEHO VÝZNAMU
			ZÁBER PLŔCH, ÚZEMNÁ REZERVA PRE ROZVOJ OBCE PO VÝSPORIADANÍ MAJETKOVOPRÁVNÝCH VZŤAHOV VLASTNÍKOV
	A24-A84		OZNAČENIE ZÁBERU V NÁVRHOVOM OBDOBÍ
		P18-P26	OZNAČENIE ZÁBERU V PROGNÓZNOM OBDOBÍ
		R100-1	OZNAČENIE ZÁBERU PRE EREJNÉ POTREBY NADREGIONÁLNEHO VÝZNAMU
ZMENA 06/2019 ÚPN OBCE ŠÚROVCE			
JESTV. STAV	NÁVRH	VÝHLAD	
			HRANICA ZMENY
			ZÁBER PLŔCH MIMO A V ZASTAVANOM ÚZEMÍ

ZMENA č.9 ÚPN OBCE ŠÚROVCE			
STAV	NÁVRH	VÝHLAD	
			KATASTRÁLNA MAPA K 3.10.2025
			HRANICA ZMENY
A91			VYMEDZENIE ZÁBERU PPF
			ZMENA FUNKČNÉHO VYUŽITIA
			ZMENA ROZLOHY SCHVÁLENÝCH LOKALÍT

ÚZEMNÝ PLÁN OBCE ŠÚROVCE

Zmeny a doplnky č.9

Trnavský kraj

Čistopis

okres Trnava

VÝKRES PERSPEKTÍVNEHO POUŽITIA PPF A LPF NA NEPOĽNOHOSPODÁRSKE ÚČELY

OBSTARÁVATEĽ: obec Šúrovce
SPRACOVATELIA: K2 ateliér s.r.o
Ing. Arch. Rastislav Kočajda
Ing. Lucia Ďuračková



MIERKA 1:2880
DÁTUM 08/2026
Č.v. 7b