


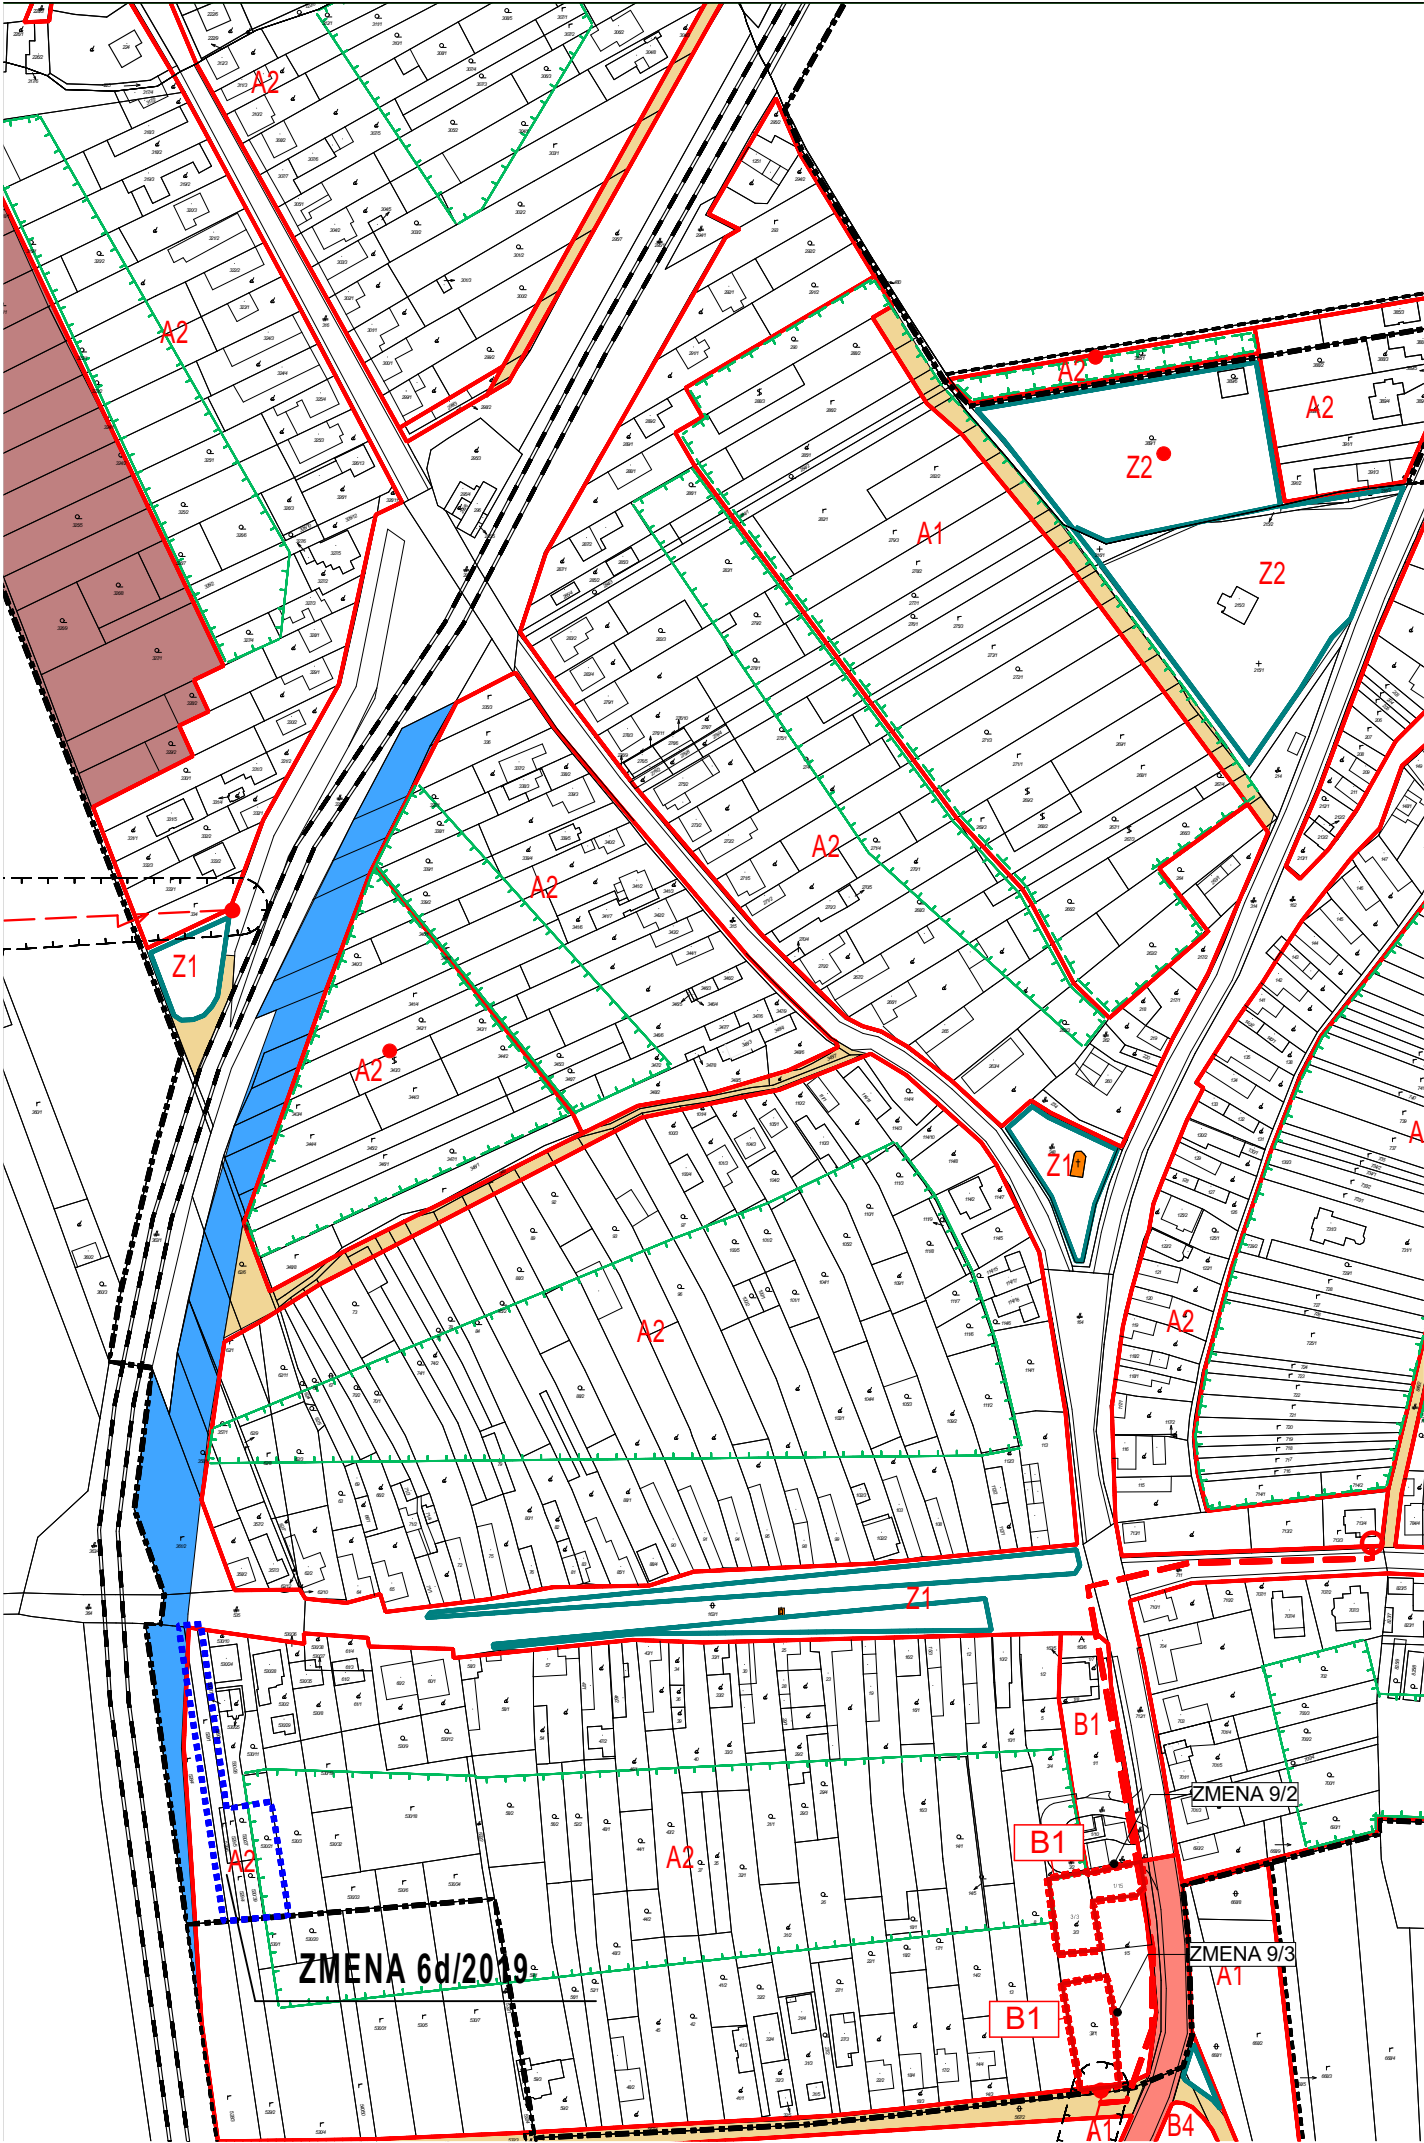

JESTV. STAV	NÁVRH	VÝHLAD	
			HRANICA KATASTRA
			HRANICA ZASTAVANÉHO ÚZEMIA
			ZASTAVANÉ PLOCHY BÝVANIA
			VYMEDZENIE PRÍLAHLÝCH PLÔCH K RD S POĽNOHOSPODÁRSKYM VYUŽITÍM
			PLOCHY VYMEDZENÉ NA VEREJNOSPESNÉ STAVBY SOCIÁLNEJ VYBAVENOSTI OBCE
			PLOCHY ZELENÉ
			PLOCHY V ZASTAVANOM ÚZEMÍ OBCE S POĽN. VYUŽITÍM Z DÔVODU NESÚHLASU MAJITEĽOV S ICH ZASTAVANÍM (POVOLENÉ POĽN. BUDOVY)
A1-Z1			OZNAČENIE KÓDU FUNKČNÉHO VYUŽITIA ÚZEMIA A JEHO ZÁKLADNEJ CHARAKTERISTIKY
(A1-Z1)			ALTERNAT. NÁVRH KÓDU FUNKČNÉHO VYUŽITIA ÚZEMIA A JEHO ZÁKLADNEJ CHARAKTERISTIKY
			OBJEKTY S PREDPODLADOM ZAPÍŠANIA DO ZOZNAMU KULTÚRNYCH PAMIAŤOKA OBJEKTY PAMIATKOVÉHO ZÁUJMU
			VYMEDZENIE POĽN. ČINNOSTI NA PLOCHÁCH ZÁHRAD RD (ÚZEMNÁ REZERVA PRE ROZVOJ OBCE)
			ÚZEMIE VYMEDZENÉ NA SMEROVÚ ÚPRAVU ŽELEZNIČNEJ TRATE NA NÁVRHOVÚ RÝCHLOSŤ 140 KM/HOD.
			ŽELEZNIČNÁ TRATĽ
			ÚZEMIE VYMEDZENÉ NA RIEŠENIE LÍNIOVÝCH A BODOVÝCH ZÁVAD CIEST III. TR. (ÚZEM. REZER.)
			KORIDORY VYMEDZENÉ NA BUDOVANIE VEREJN. MIESTNYCH KOMUNIK. VRÁTANE SIETÍ TECHN. VYBAVENOSTI V KOMPLEXNOM ROZSAHU
			OCHRANNÉ PÁSMO RÔZNEHO DRUHU
			VN 22 KV VEDENIE VZDUŠNÉ
			VN 22 KV VEDENIE KÁBELOVÉ
ZMENA 06/2019 ÚPN OBCE ŠÚROVCE			
JESTV. STAV	NÁVRH	VÝHLAD	
			HRANICA ZMENY

ZMENA č.9 ÚPN OBCE ŠÚROVCE			
STAV	NÁVRH	VÝHLAD	
			KATASTRÁLNA MAPA K 3.10.2025
			HRANICA ZMENY
			OZN. KÓDU FUNKČNÉHO VYUŽITIA ÚZEMIA A JEHO ZÁKLADNEJ CHARAKTERISTIKY
			ZRUŠENIE NAVRHOVANÝCH JAVOV

ÚZEMNÝ PLÁN OBCE ŠÚROVCE

Zmeny a doplnky č.9

Trnavský kraj

Čistopis
okres Trnava

SCHÉMA ZÁVAZNÝCH ČASTÍ A VPS

OBSTARÁVATEĽ: obec Šúrovce

SPRACOVATELIA: K2 ateliér s.r.o
Ing. Arch. Rastislav Kočajda
Ing. Lucia Ďuračková



MIERKA
1:2880

DÁTUM
08/2026

Č.V.

6b