


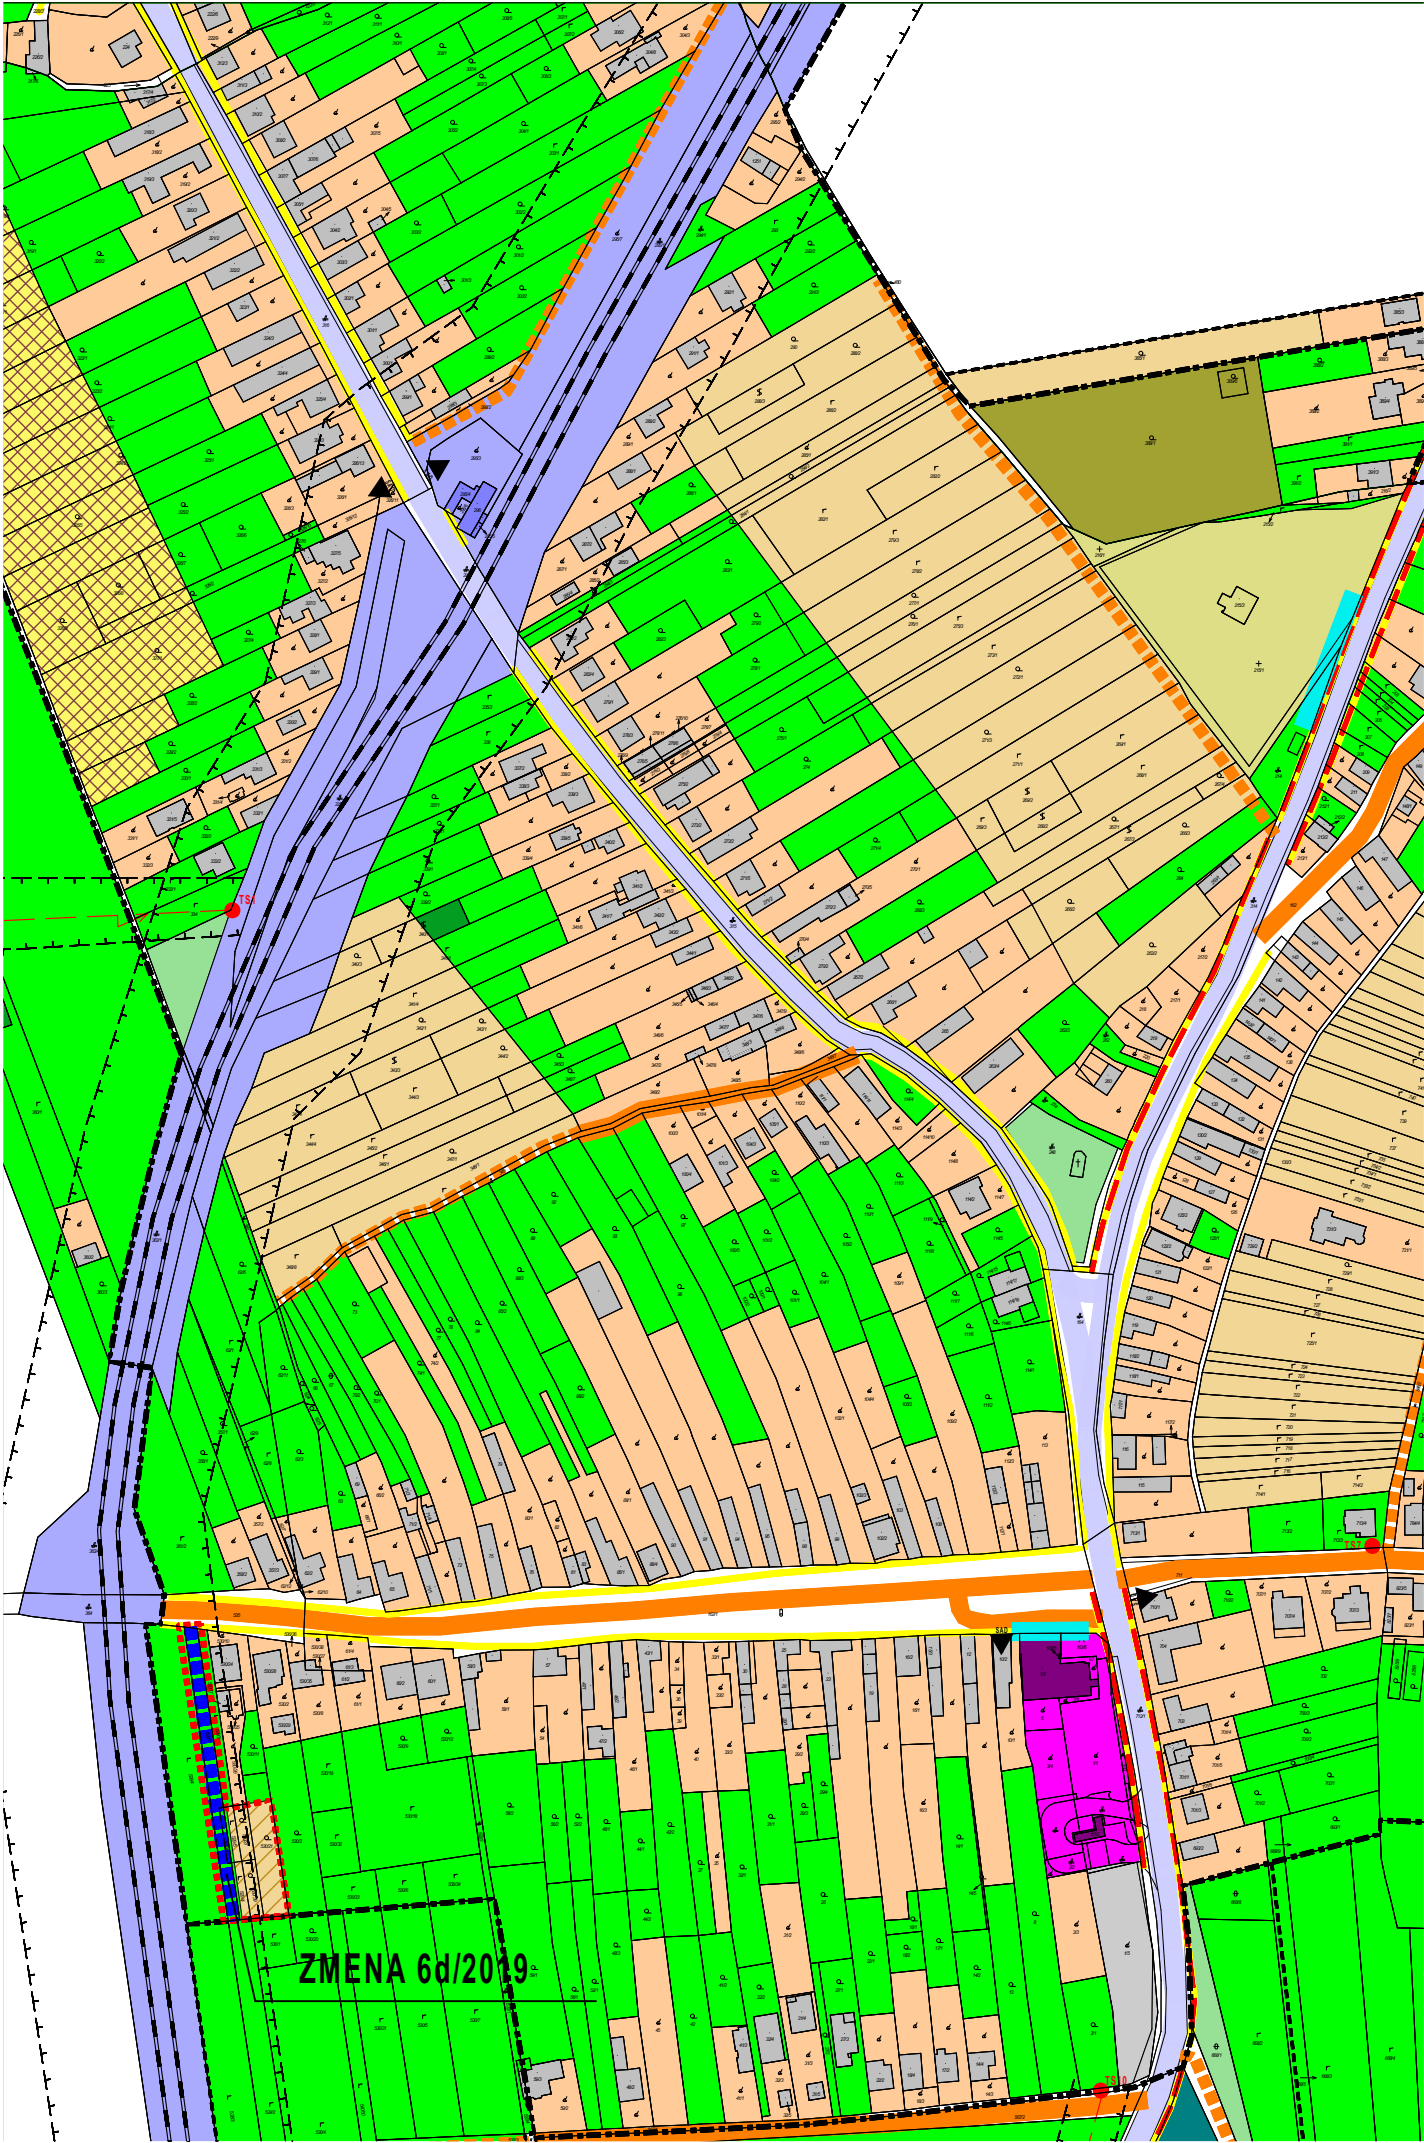

JESTV. STAV	NÁVRH	VÝHLAD	
			HRANICA KATASTRA
			HRANICA ZASTAVANÉHO ÚZEMIA
			PLOCHY BÝVANIA - RODINNÉ DOMY
			PLOCHY OBČIANSKEJ VYBAVENOSTI
			PLOCHY PRIEMYSELNEJ VÝROBY
			PLOCHY POĽNOHOSPODÁRSKEJ VÝROBY
			ŠPECIÁLNA ZELEŇ - CINTORÍN
			PLOCHY VEREJNEJ ZELENÉ A PARKOV
			PLOCHY VINOHRADOV
			CESTY III. TRIEDY
			MIESTNE KOMUNIKÁCIE
			SAMOSTATNÉ CHODNÍKY
			VEREJNÉ PARKOVISKÁ
			PLOCHY ŽELEZNIČNEJ TRATE
			ZASTÁVKA HROMADNEJ AUTOBUSOVEJ DOPRAVY
			VN 22 kV VEDENIE VZDUŠNÉ
			TRAFOSTANICA 22/0,6 kVA
			OCHRANNÉ PÁSMO RÔZNEHO DRUHU
ZMENA 06/2019 ÚPN OBCE ŠÚROVCE			
JESTV. STAV	NÁVRH	VÝHLAD	
			HRANICA ZMENY
			PLOCHY BÝVANIA - RODINNÉ DOMY/
			MIESTNE KOMUNIKÁCIE

PODKLAD: ZMENY A DOPLNKY ÚZEMNÉHO PLÁNU OBCE - ZMENA č.05/2016 - EKOPOLIS - Ateliér architektúry,urbanizmu a územného plánovania, Ing. arch. Peter Zibrin PhD.
PODKLAD: ZMENY A DOPLNKY ÚZEMNÉHO PLÁNU OBCE - ZMENA č.06/2019 - A5A ateliér,Ing. Arch. Peter Odnoga

KOMPLEXNÝ NÁVRH PRIESTOROVÉHO USPORIADANIA,
FUNKČNÉHO VYUŽÍVANIA ÚZEMIA