


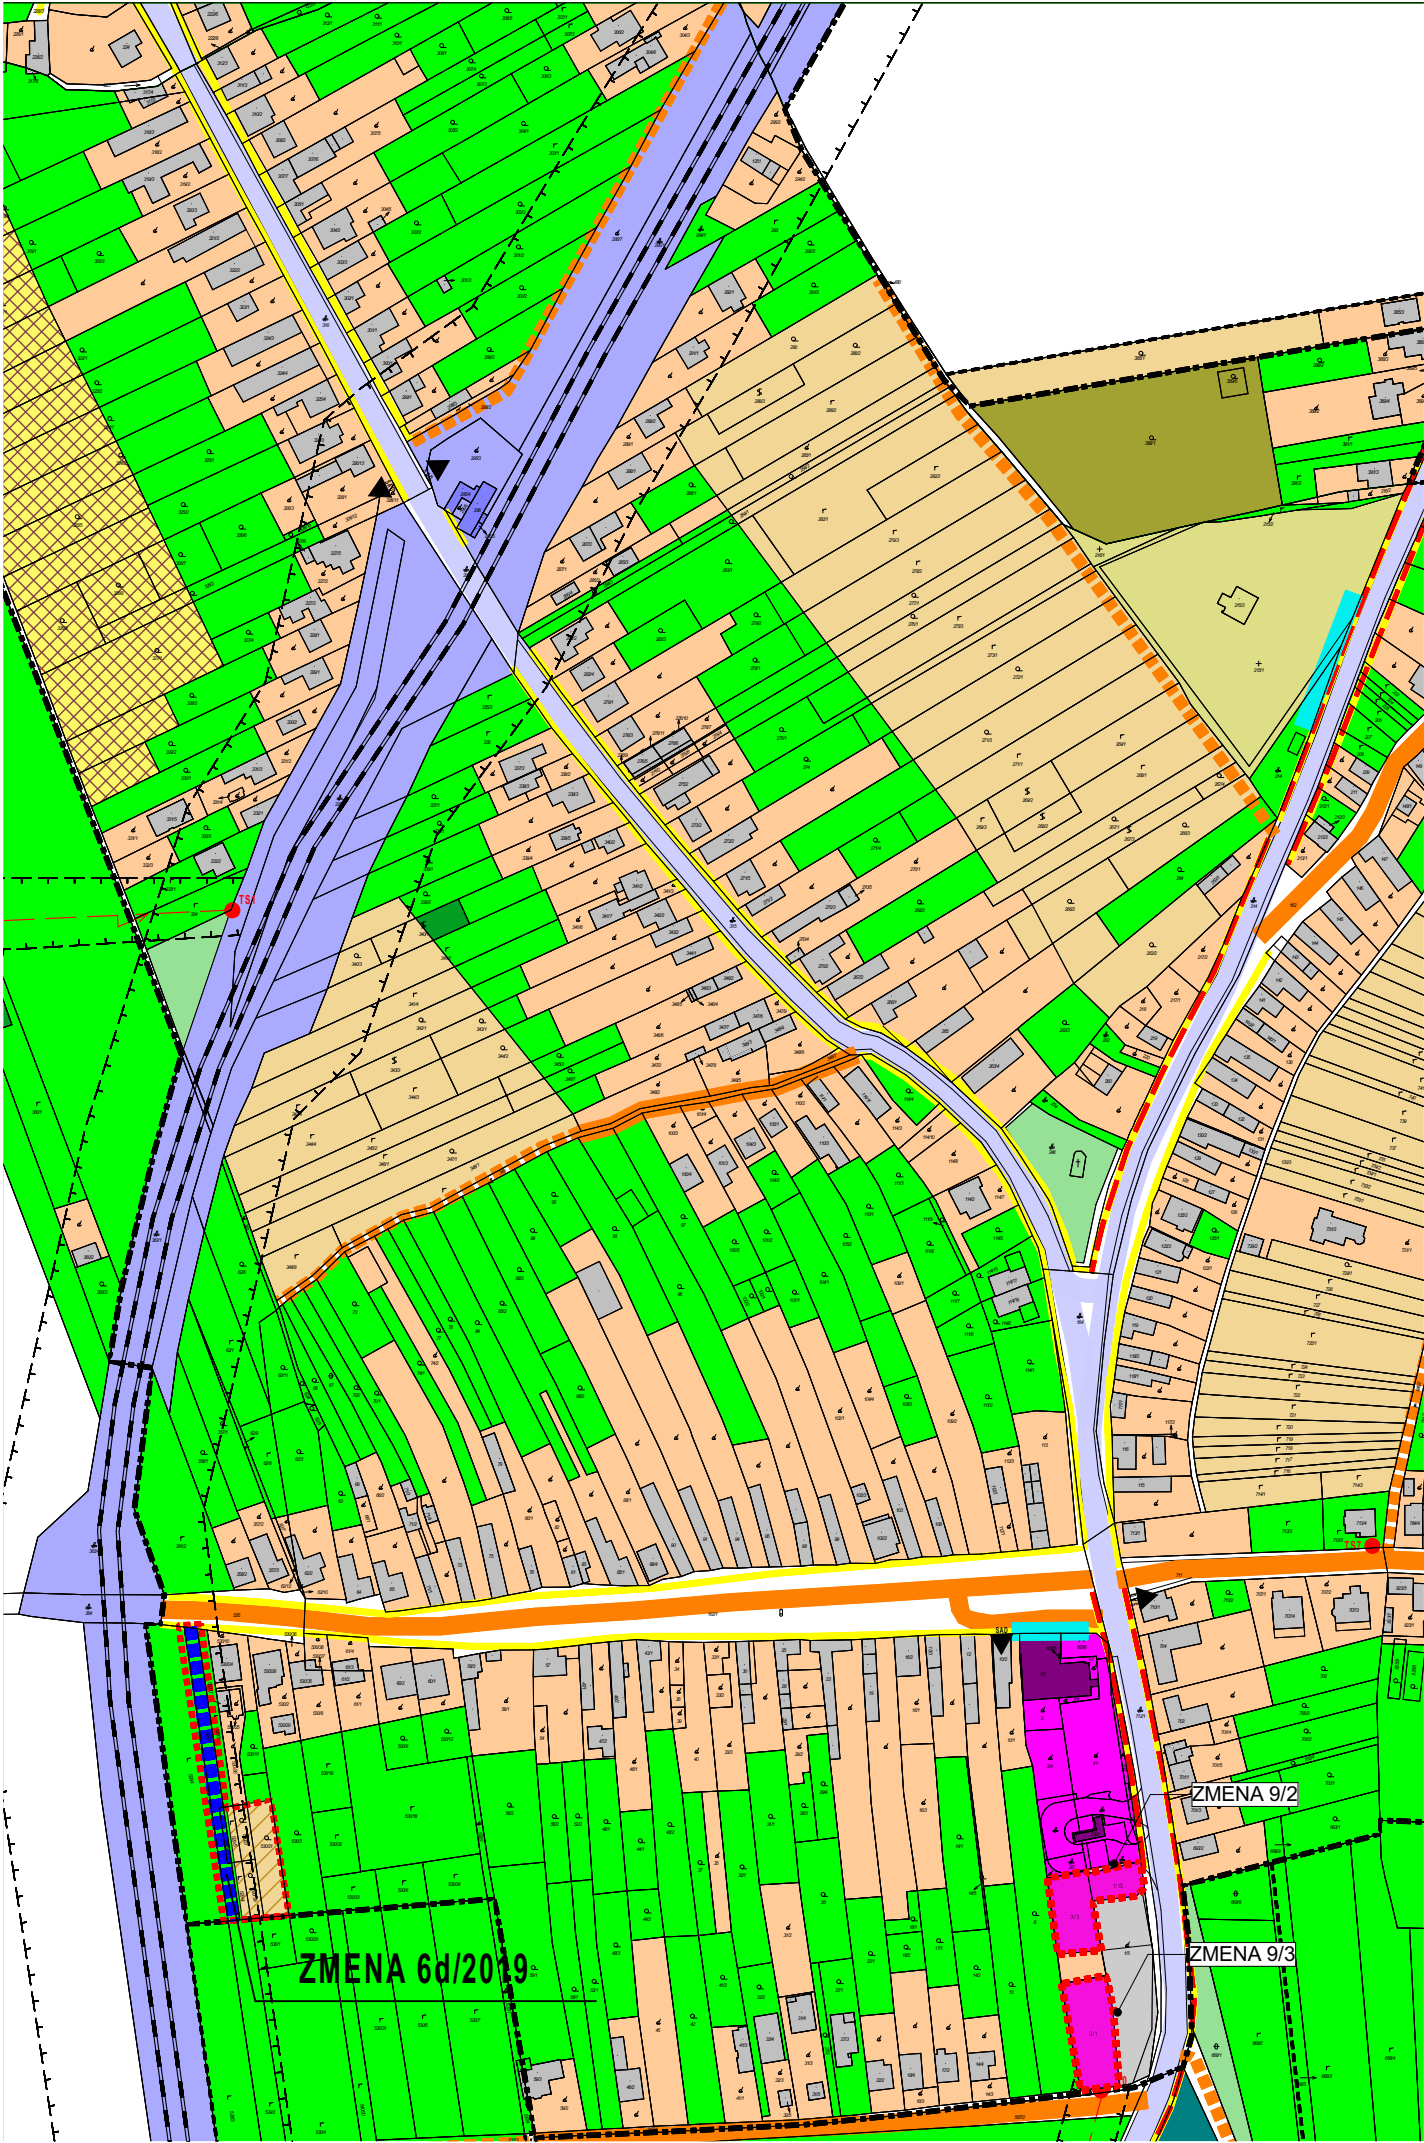

JESTV. STAV	NÁVRH	VÝHLAD	
			HRANICA KATASTRA
			HRANICA ZASTAVANÉHO ÚZEMIA
			PLOCHY BÝVANIA - RODINNÉ DOMY
			PLOCHY OBČIANSKEJ VYBAVENOSTI
			PLOCHY PRIEMYSELNEJ VÝROBY
			PLOCHY POĽNOHOSPODÁRSKEJ VÝROBY
			ŠPECIÁLNA ZELEŇ - CINTORÍN
			PLOCHY VEREJNEJ ZELENÉ A PARKOV
			PLOCHY VINOHRADOV
			CESTY III. TRIEDY
			MIESTNE KOMUNIKÁCIE
			SAMOSTATNÉ CHODNÍKY
			VEREJNÉ PARKOVISKÁ
			PLOCHY ŽELEZNIČNEJ TRATE
			ZASTÁVKA HROMADNEJ AUTOBUSOVEJ DOPRAVY
			VN 22 kV VEDENIE VZDUŠNÉ
			TRAFOSTANICA 22/0,6 kVA
			OCHRANNÉ PÁSMO RÔZNEHO DRUHU
ZMENA 06/2019 ÚPN OBCE ŠÚROVCE			
JESTV. STAV	NÁVRH	VÝHLAD	
			HRANICA ZMENY
			PLOCHY BÝVANIA - RODINNÉ DOMY/
			MIESTNE KOMUNIKÁCIE

ZMENA č.9 ÚPN OBCE ŠÚROVCE			
STAV	NÁVRH	VÝHLAD	
			KATASTRÁLNA MAPA K 3.10.2025
			HRANICA ZMENY
			PLOCHY VYMEDZENEJ ZÁKLADNEJ SOCIÁLNEJ A KOMERČNEJ VYBAVENOSTI OBCE (mimo obytných štruktúr)
			ZRUŠENIE NAVRHOVANÝCH JAVOV

ÚZEMNÝ PLÁN OBCE ŠÚROVCE

Zmeny a doplnky č.9


Trnavský kraj

Čistopis

okres Trnava

KOMPLEXNÝ NÁVRH PRIESTOROVÉHO USPORIADANIA,
FUNKČNÉHO VYUŽÍVANIA ÚZEMIA

OBSTARÁVATEĽ: obec Šúrovce
SPRACOVATELIA: K2 ateliér s.r.o
Ing. Arch. Rastislav Kočajda
Ing. Lucia Ďuračková

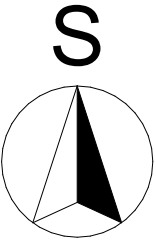

MIERKA
1:2880
DÁTUM
08/2026

Č.v.
2b