


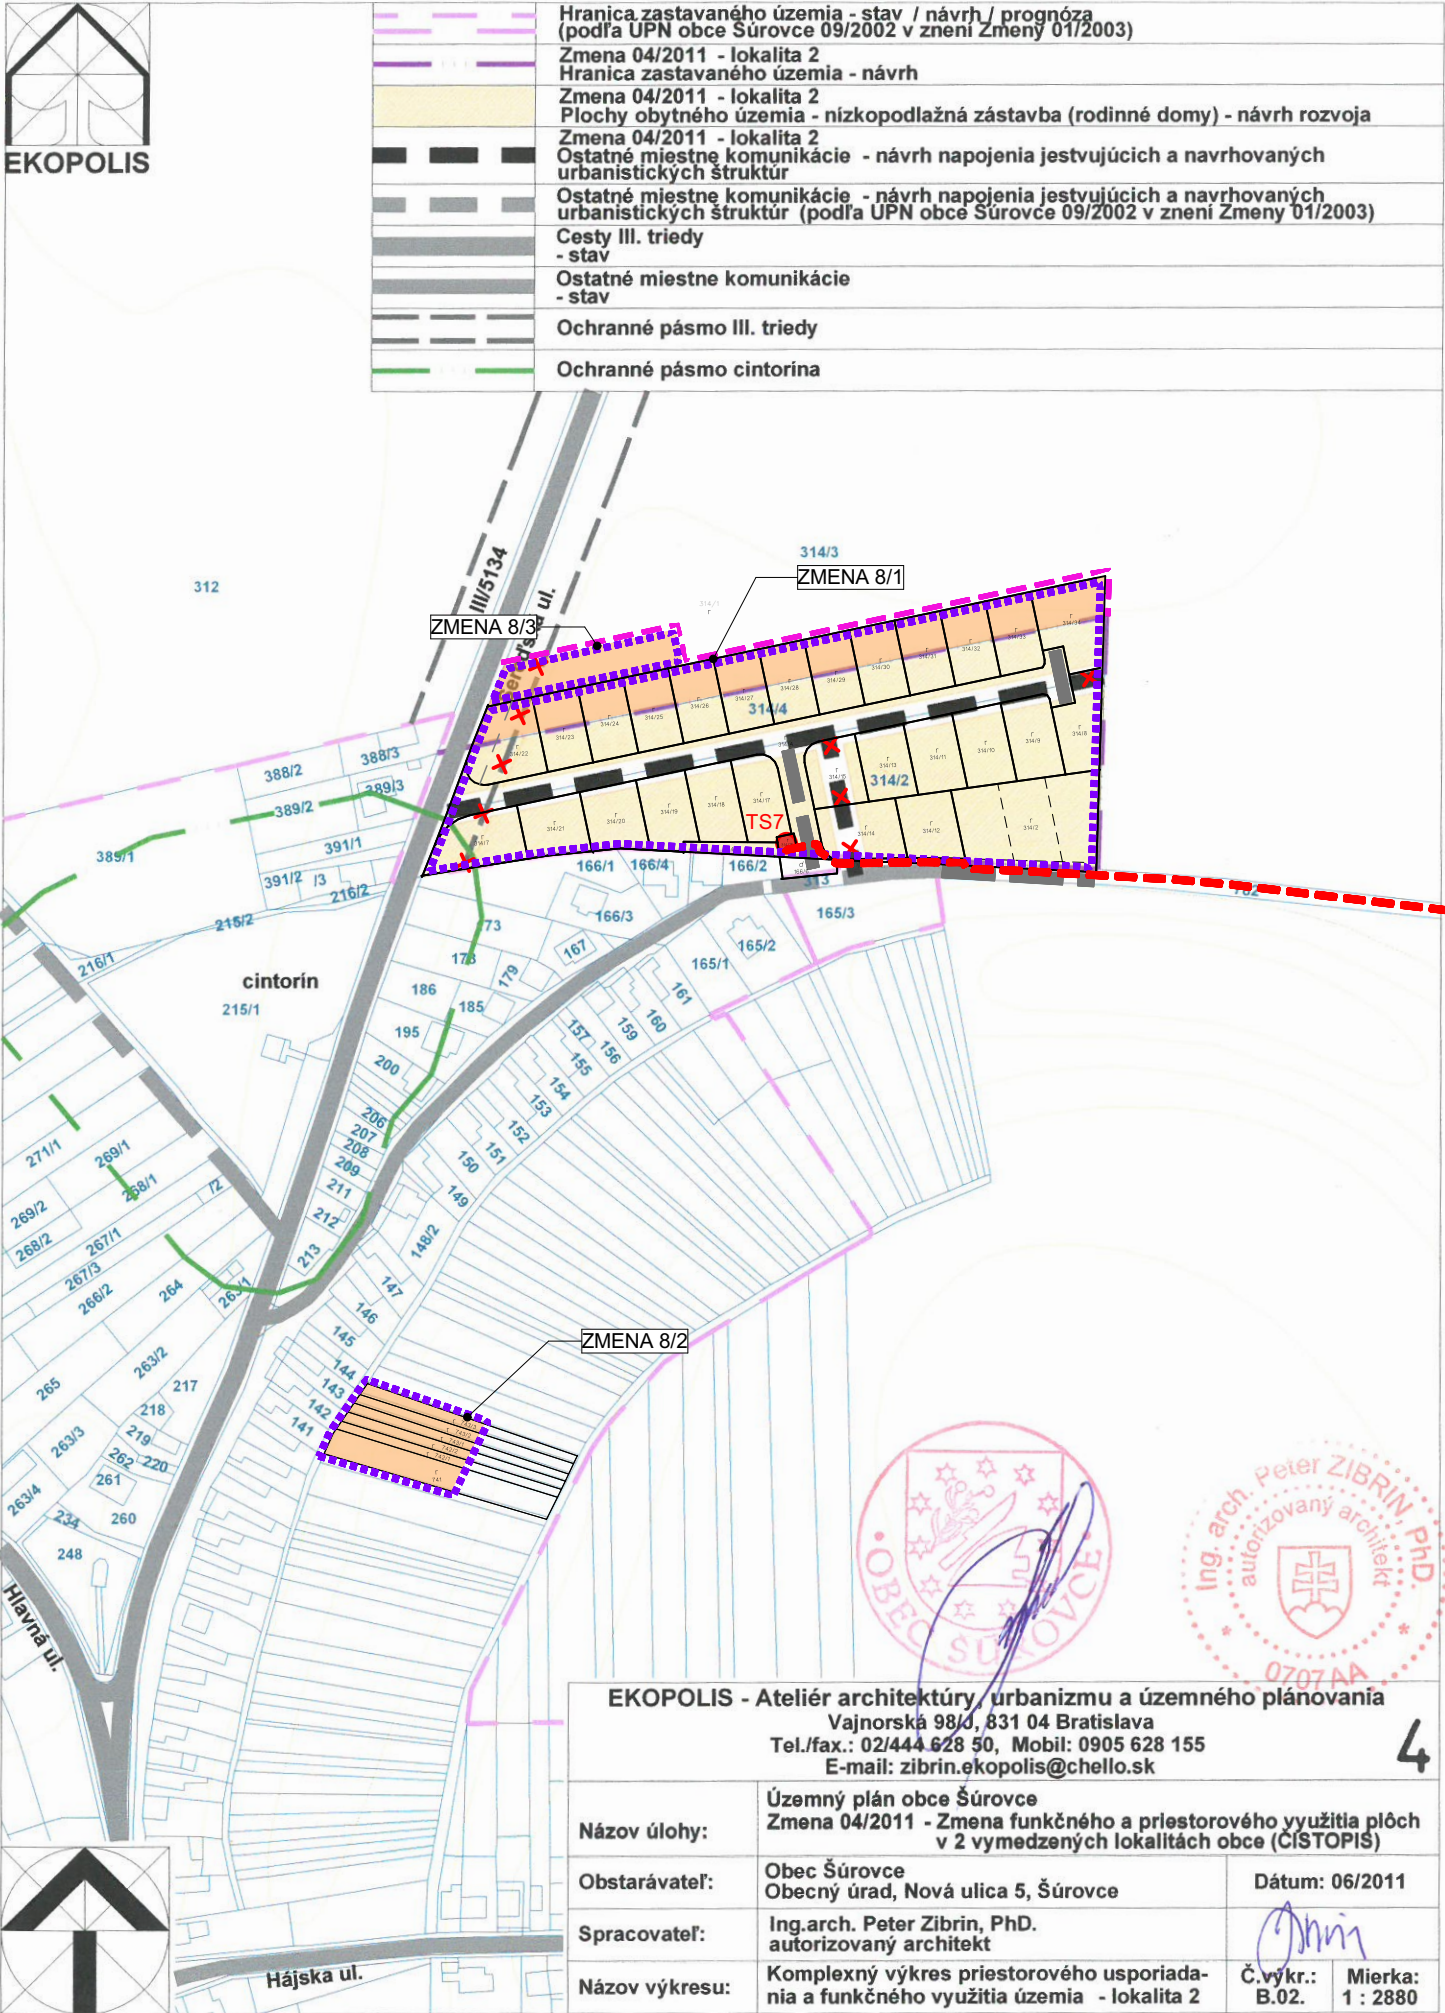

ZMENA č.8 ÚPN OBCE ŠÚROVCE			
STAV	NÁVRH	VÝHLAD	
			KATASTRÁLNA MAPA K 5.10.2024/ NÁVRH
			HRANICA ZMENY
			PLOCHY OBYT. ÚZEMIA - NÍZKOPODLAŽNÁ ZÁSTAVBA (RD)
			ZRUŠENIE OCHRANNÉHO PÁSMO ZRUŠENIE NAVRHOVANÝCH JAVOV
			OSTATNÉ MIESTNE CESTY
			22kV VN VEDENIE
			TRAFOSTANICA - KIOSKOVÁ
			PARCELIZÁCIA NA ZRUŠENIE
			HRANICA ZASTAVANÉHO ÚZEMIA

PODKLAD: ZMENY A DOPLNKY ÚZEMNÉHO PLÁNU OBCE - ZMENA č.04/2011 - EKOPOLIS - Ateliér architektúry, urbanizmu a územného plánovania, Ing. arch. Peter Zibrin PhD.

ÚZEMNÝ PLÁN OBCE ŠÚROVCE

Zmeny a doplnky č.8

Trnavský kraj

Návrh


okres Trnava

KOMPLEXNÝ NÁVRH PRIESTOROVÉHO USPORIADANIA, FUNKČNÉHO VYUŽÍVANIA ÚZEMIA

OBSTARÁVATEĽ: obec Šúrovce

SPRACOVATELIA: K2 ateliér s.r.o
Ing. Arch. Rastislav Kočajda

Ing. Arch. Miroslava Kočajdová
Ing. Lucia Duračková

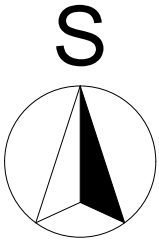

MIERKA
1:2880
DÁTUM
03/2025

Č.V.
2