


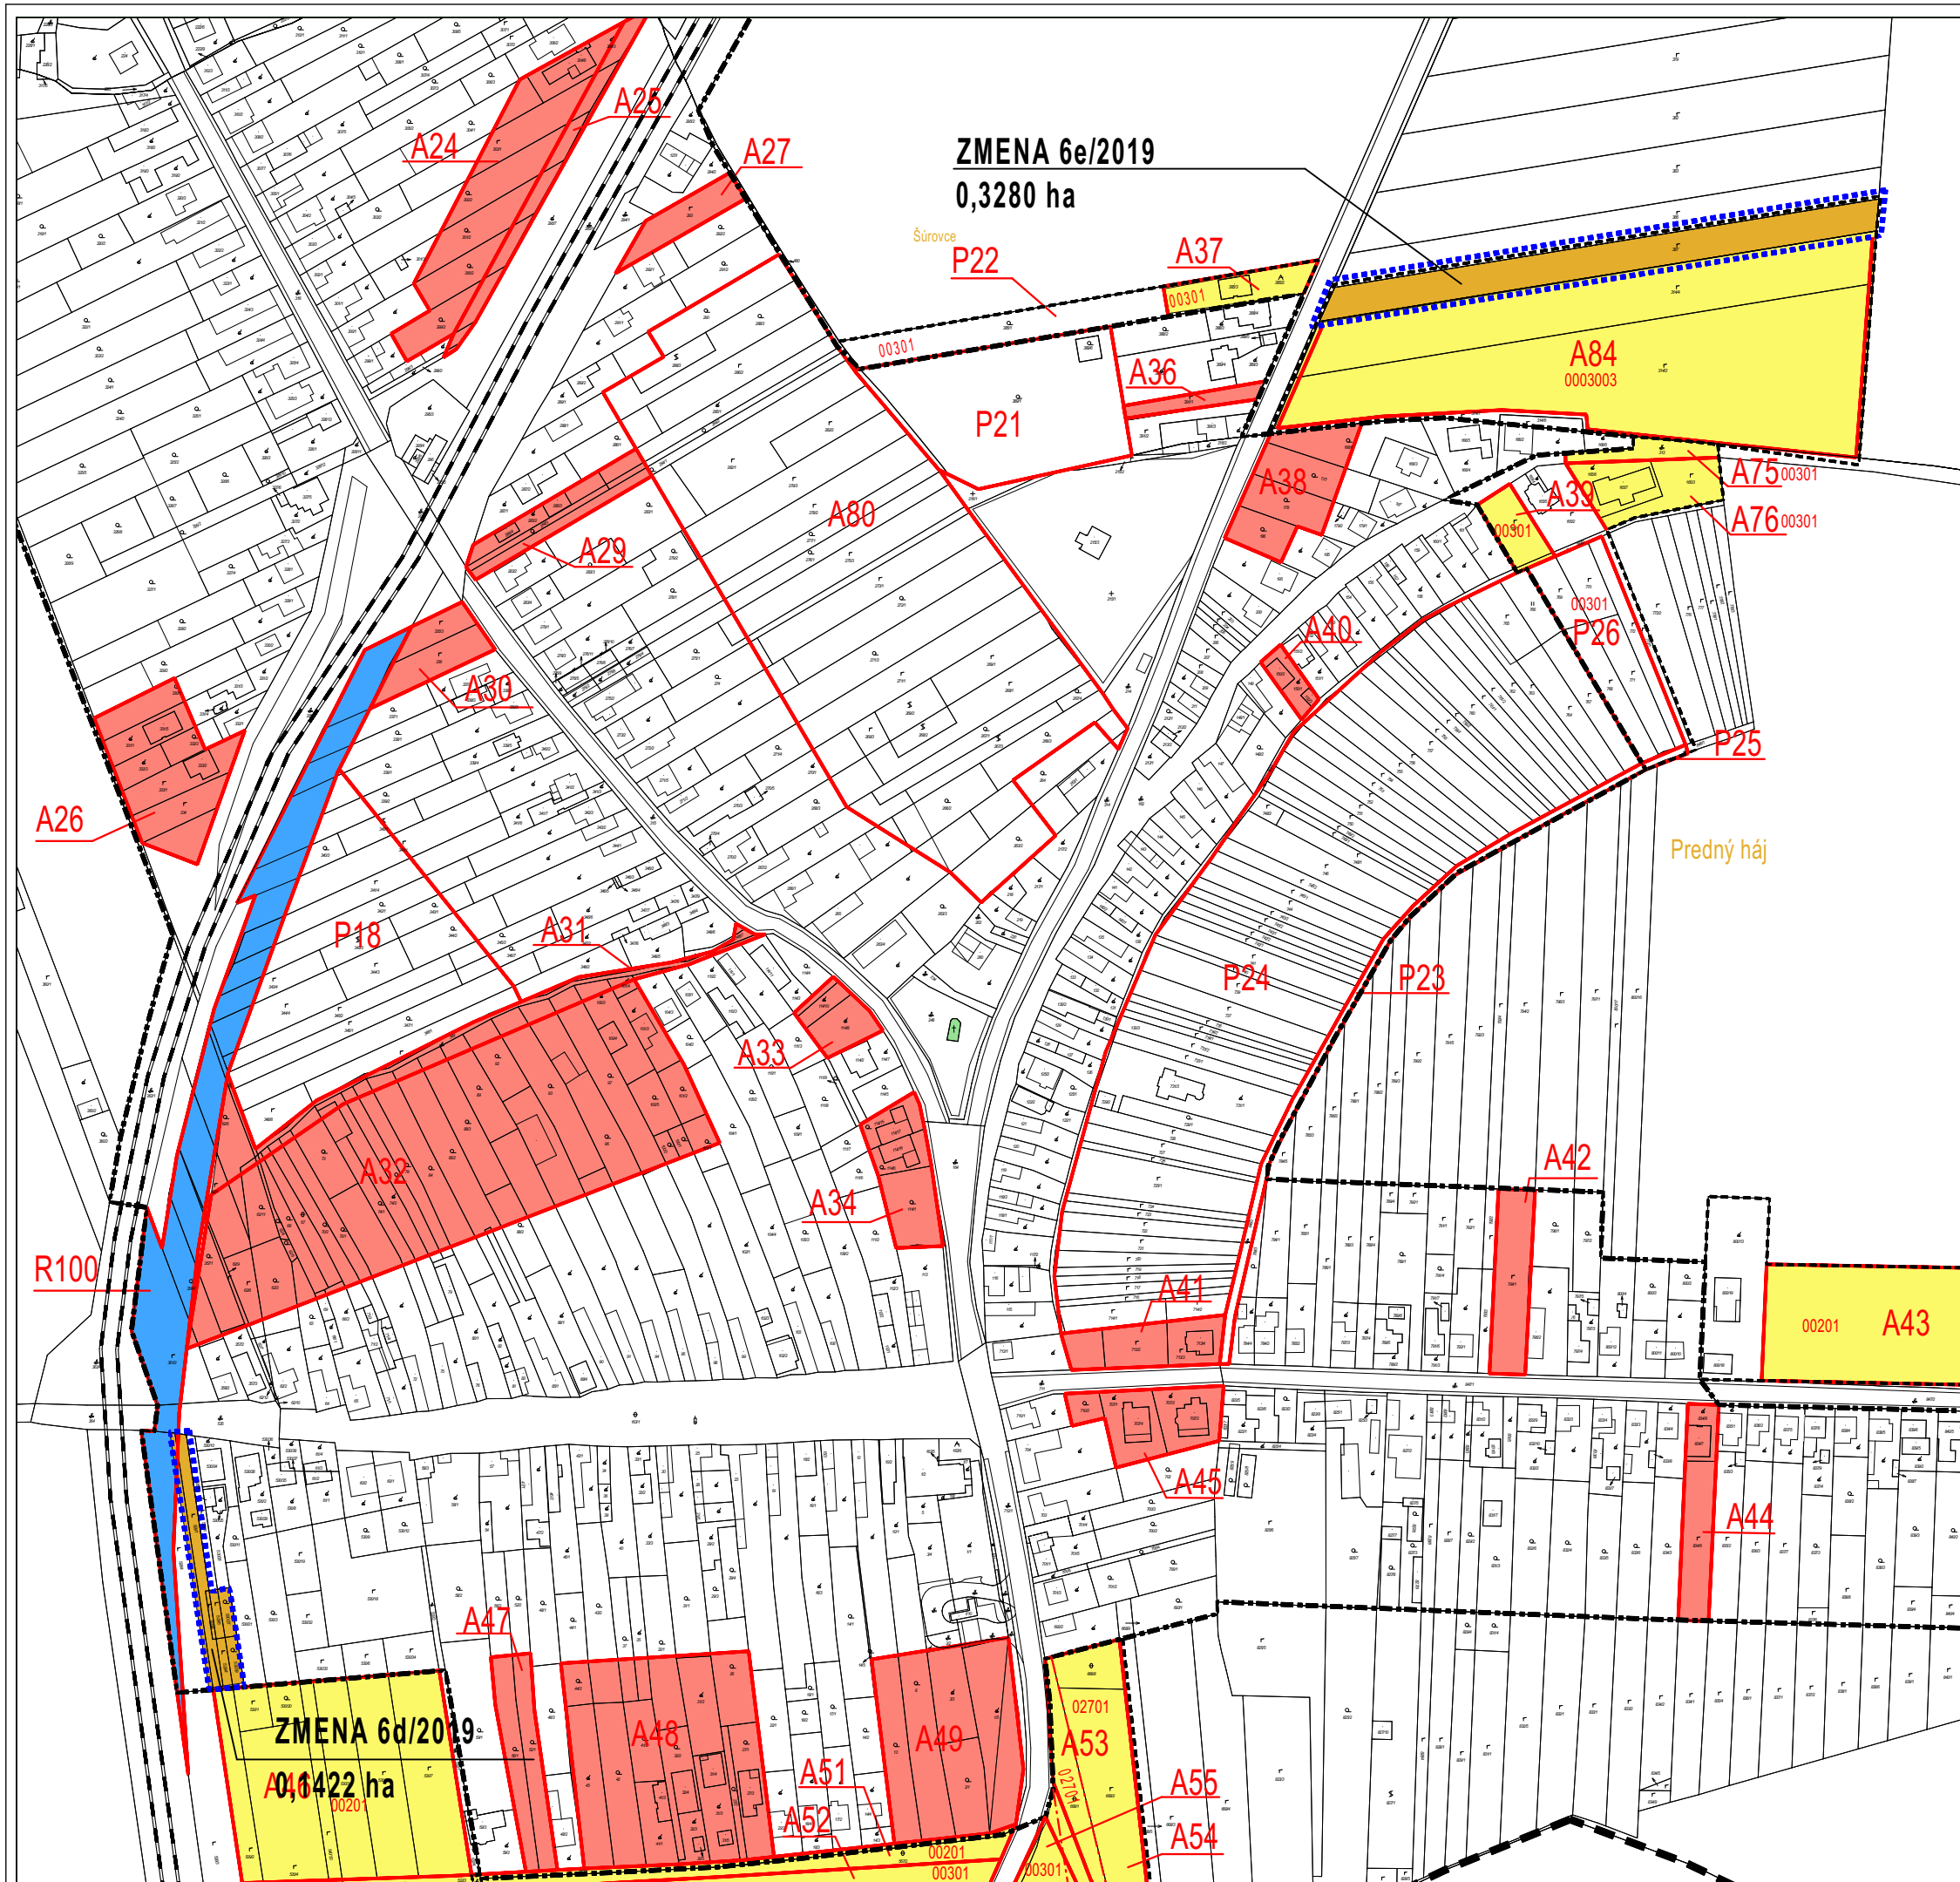

JESTV. STAV	NÁVRH	VÝHLAD	KATASTRÁLNA HRANICA
			HRANICA ZASTAVANÉHO ÚZEMIA
			ZÁBER PLOCH V ZASTAVANOM ÚZEMÍ
			ZÁBER PLOCH MIMO ZASTAVANÉHO ÚZEMIA
			ZÁBER PLOCH, ÚZEMNÁ REZERVA PRE ZABEZPEČENIE VEREJNÝCH POTRIEB NADREGIONÁLNEHO VÝZNAMU
			ZÁBER PLOCH, ÚZEMNÁ REZERVA PRE ROZVOJ OBCE PO VYSPORIADANÍ MAJETKOVOPRÁVNÝCH VZŤAHOV VLASTNÍKOV
	A24-A84	P18-P26	OZNAČENIE ZÁBERU V NÁVRHOVOM OBDOBÍ
		R100-1	OZNAČENIE ZÁBERU V PROGNOZNOZOM OBDOBÍ
			OZNAČENIE ZÁBERU PRE EREJNÉ POTREBY NADREGIONÁLNEHO VÝZNAMU
ZMENA 06/2019 ÚPN OBCE ŠÚROVCE			
JESTV. STAV	NÁVRH	VÝHLAD	HRANICA ZMENY
			ZÁBER PLOCH MIMO A V ZASTAVANOM ÚZEMÍ

OBEC : ŠÚROVCE

SCHVAĽOVACIA DOLOŽKA

ÚZEMNÝ PLÁN OBCE ŠÚROVCE - ZMENA 6/2019
SCHVÁLENÁ V OBCNOM ZASTUPITELSTVE
UZNESENÍM Č. : 80/2020 ZO DŇA: 11.12.2020
VZN Č. : 5/2020

OPRÁVNENÁ OSOBA: Mgr.Ing.Žaneta Gogolová - starostka

ÚZEMNÝ PLÁN OBCE ŠÚROVCE
ZMENA 6d,e/2019

OBSTARÁVATEĽ: OBEC ŠÚROVCE
SPRACOVATEĽ: A5 ATELIÉR ARCHITEKTÚRY A URBANIZMU TRNAVA

VYUŽITIE PF NA NEHOSPODÁRSKE ÚČELY

HLAVNÝ RIEŠITEĽ: ING.ARCH. PETER ODNOGA

1:2 880

11

09/2020