



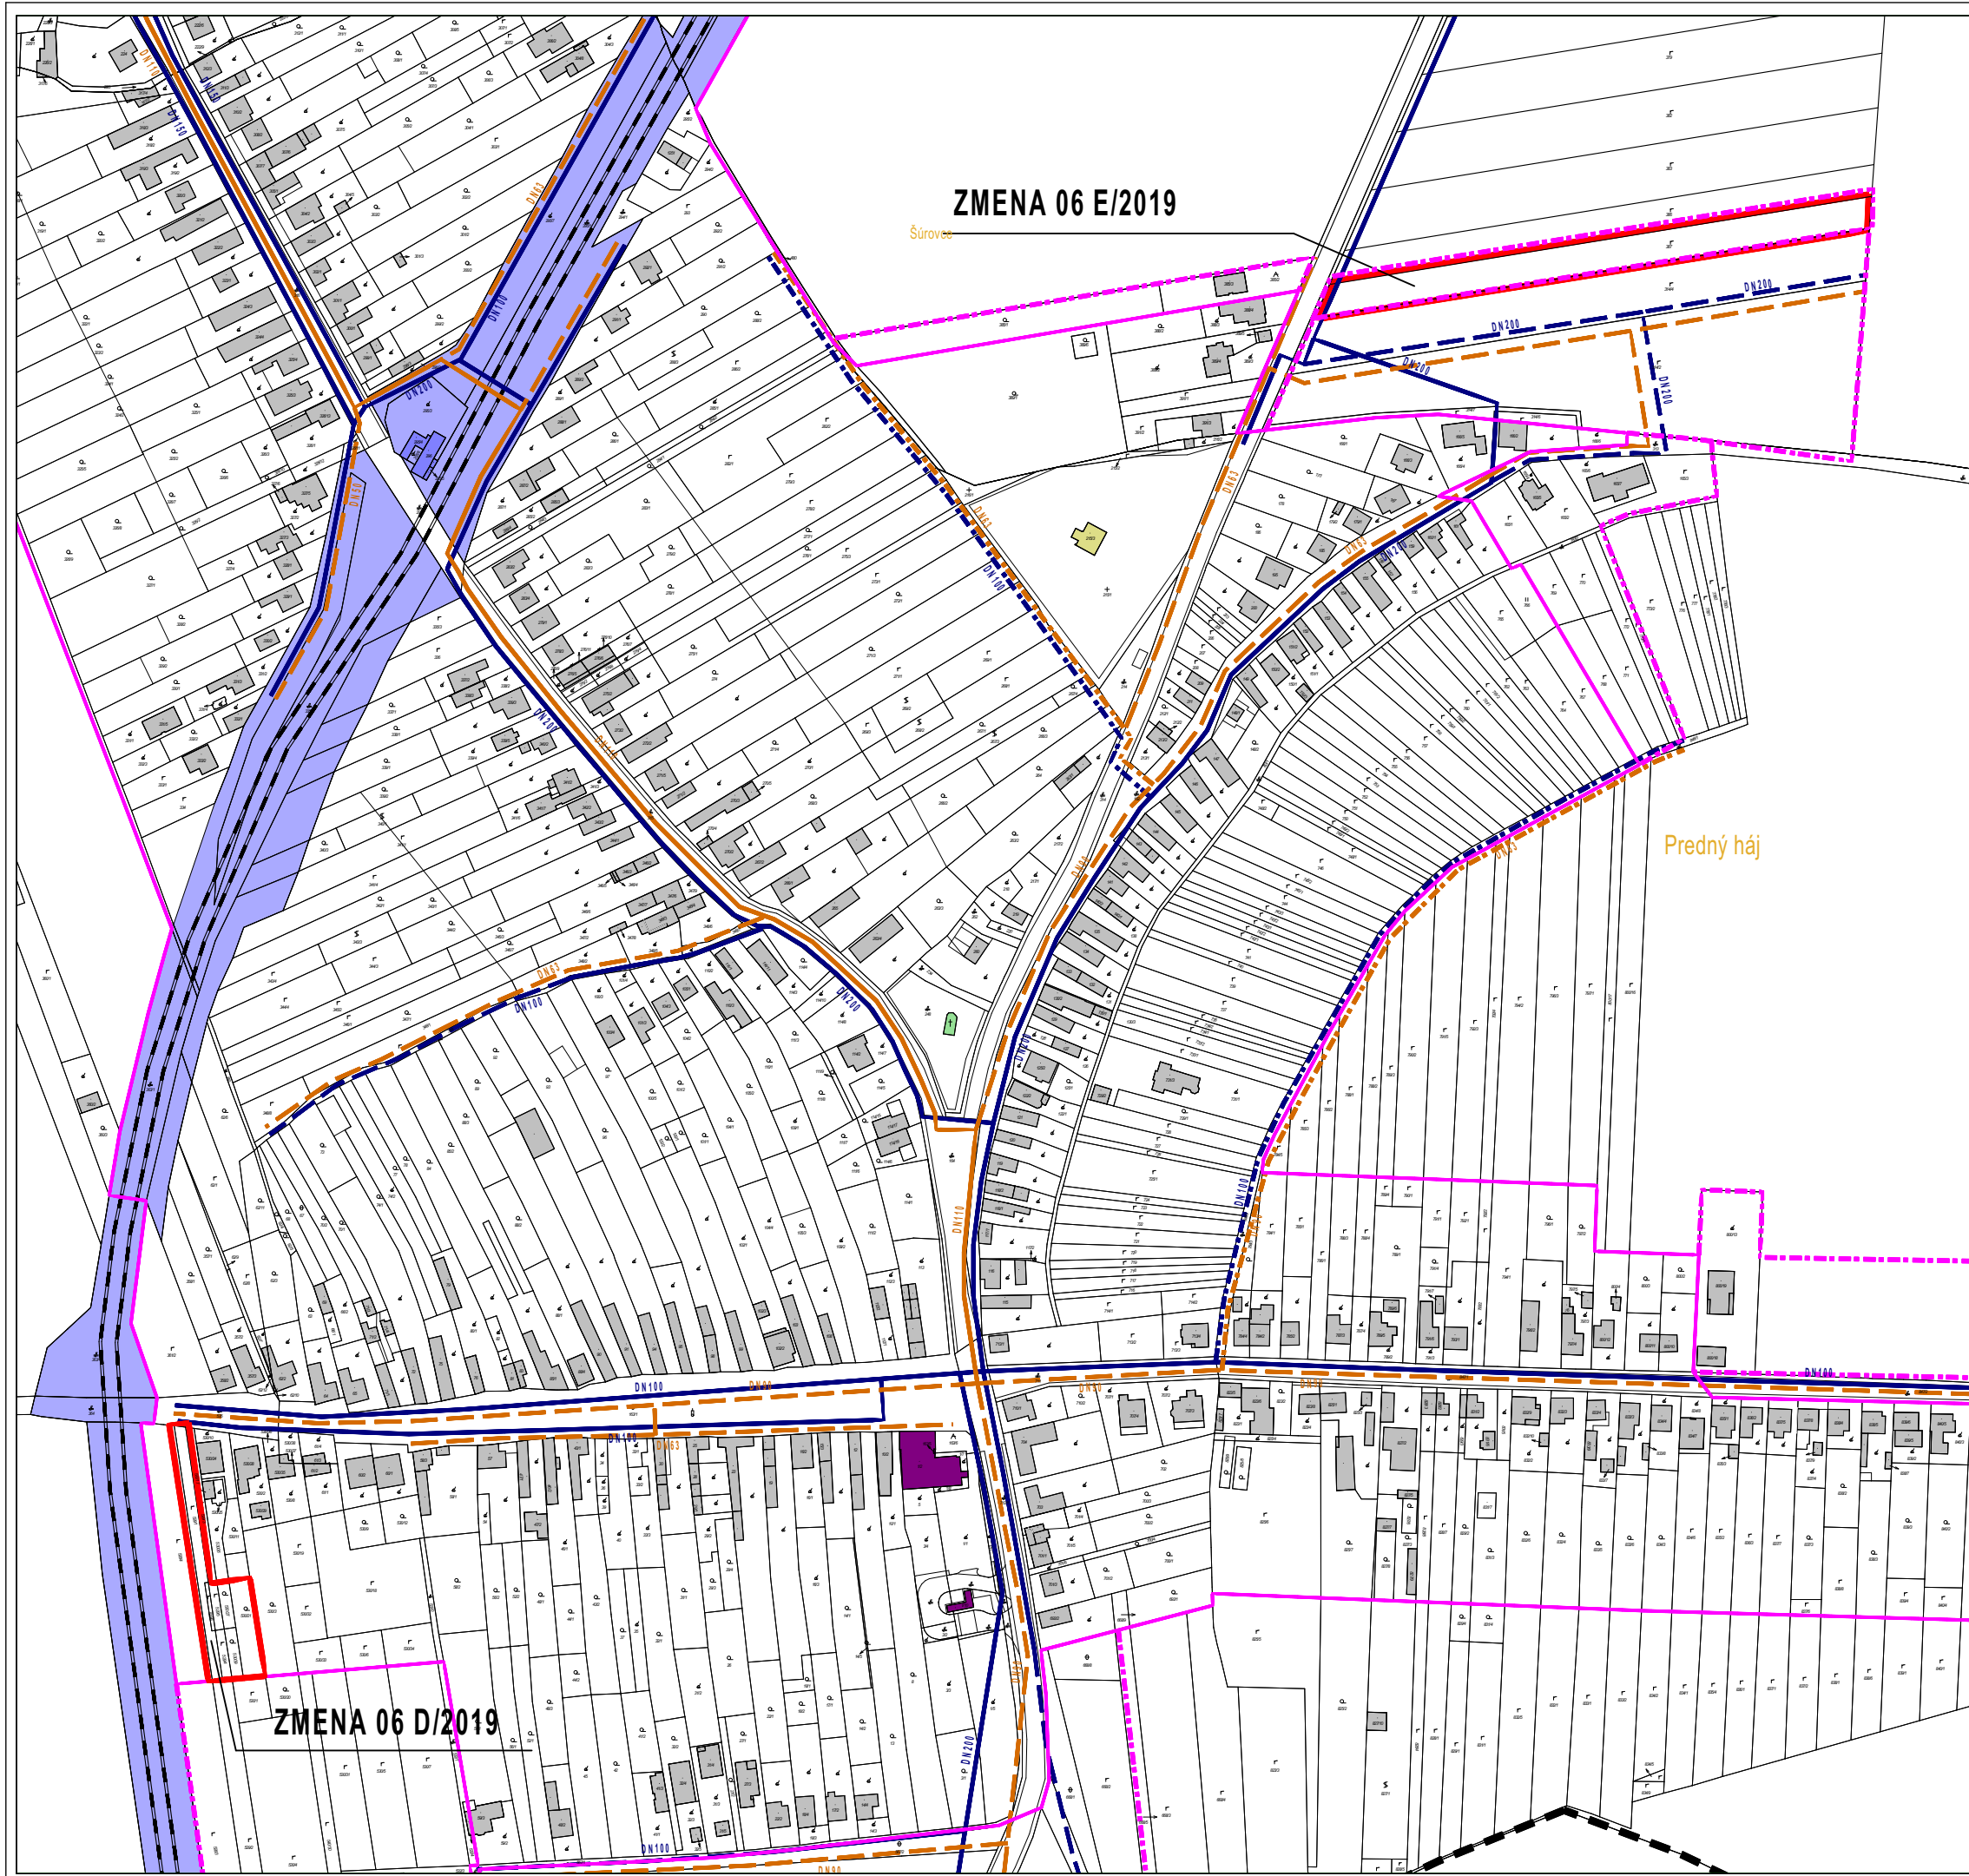

JESTV. STAV	NÁVRH	VÝHLAD	
			HRANICA KATASTRA
			HRANICA ZASTAVANÉHO ÚZEMIA
			RODINNÉ DOMY
			BUDOVY OBČIANSKEJ VYBAVENOSTI
			BUDOVY ŠPECIÁLNEJ ZELENÉ - CINTORÍN
			BUDOVY VEREJNEJ ZELENÉ A PARKOV
			VODOVODNÁ SIET'
			TLAKOVÁ KANALIZAČNÁ SIET'
			PLOCHY ŽELEZNIČNEJ TRATE
			ŽELEZNIČNÁ ZASTÁVKA
			OCHRANNÉ PÁSMO RÔZNEHO DRUHU
ZMENA 06/2019 ÚPN OBCE ŠÚROVCE			
JESTV. STAV	NÁVRH	VÝHLAD	
			HRANICA LOKALITY PLOŠNEJ ZMENY

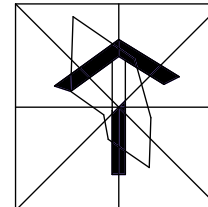

ÚZEMNÝ PLÁN OBCE ŠÚROVCE
ZMENA 6/2019

OBEC ŠÚROVCE
SPRACOVATEĽ: A5 ATELIER ARCHITEKTÚRY A URBANIZMU TRNAVA

VODNÉ HOSPODÁRSTVO

ING.ARCH. PETER ODNOGA