



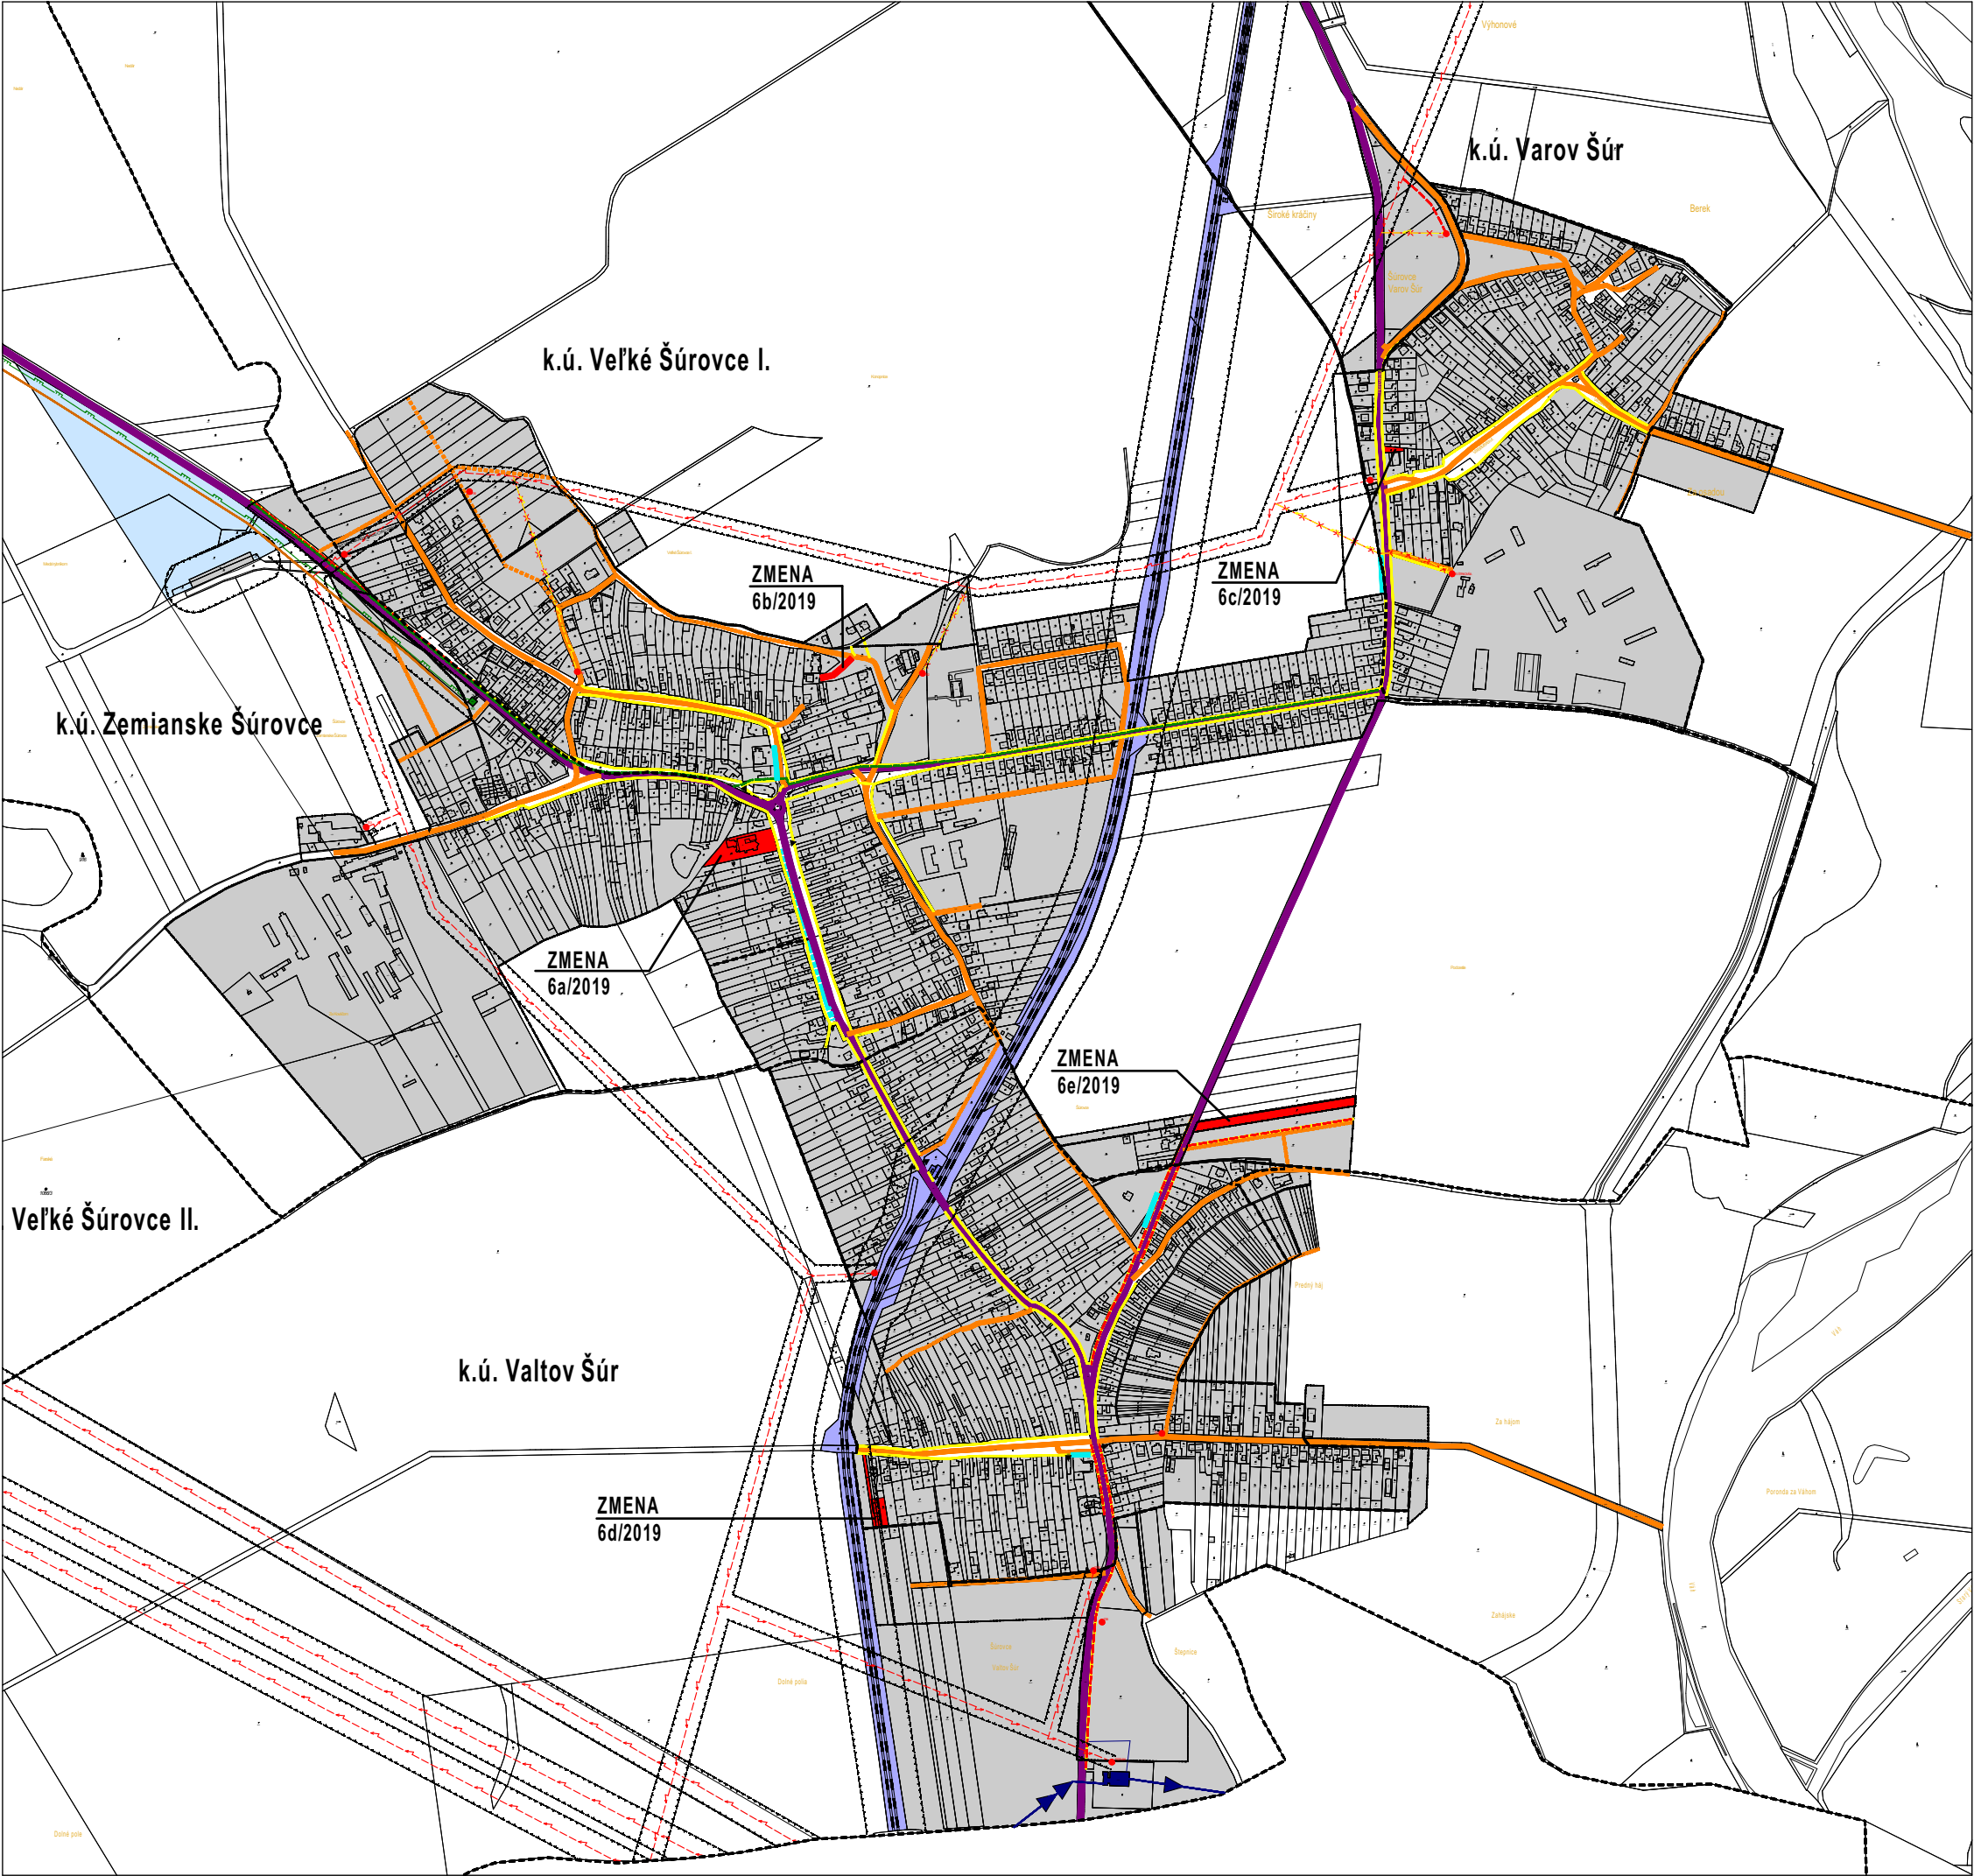

JESTV. STAV	NÁVRH	VÝHLAD	
-----			KATASTRÁLNA HRANICA
-----			HRANICA ZASTAVANÉHO ÚZEMIA
			ZASTAVANÉ ÚZEMIE
			PLOCHY RYBNÉHO HOSPODÁRSTVA
			CESTY III. TRIEDY
			MIESTNE KOMUNIKÁCIE
			PLOCHY ŽELEZNIČNEJ TRATE
			VN 22 KV VEDENIE VZDUŠNÉ
			VN 22 KV VEDENIE VZDUŠNÉ - NA RUŠENIE
			TRAFOSTANICA 22/0,6 kVA
			VTL PLYNOVOD
			REGULAČNÁ STANICA TLAKU VTL / STL
			VÝTLAK VODY DO VDJ VINOHRADY N.V. DN 400
			VODOVOD PRÍVOD DO OBCE Z VZ SEREĎ
			AREÁL ZSVAK, PREPOJ. ŠACHTA + ČS
			ČOV ZELENÉČ, KANALIZAČNÝ ZBERAČ DN 160
			OCHRANNÉ PÁSMO RÔZNEHO DRUHU
ZMENA 06/2019 ÚPN OBCE ŠÚROVCE			
JESTV. STAV	NÁVRH	VÝHLAD	
			ZMENA 6/2019

OBEC : ŠÚROVCE	
SCHVAĽOVACIA DOLOŽKA	
ÚZEMNÝ PLÁN OBCE ŠÚROVCE - ZMENA 6/2019	
SCHVÁLENÁ V OBCNOM ZASTUPITELSTVE	
UZNESENÍM Č. : 80/2020 ZO DŇA: 11.12.2020	
VZN Č. : 5/2020	
OPRÁVNENÁ OSOBA: Mgr.Ing.Žaneta Gogolová - starostka	

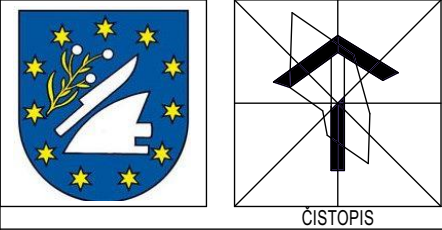

ÚZEMNÝ PLÁN OBCE ŠÚROVCE ZMENA 6/2019		
OBSTARÁVATEĽ: OBEC ŠÚROVCE		
SPRACOVATEĽ: A5 ATELIER ARCHITEKTÚRY A URBANIZMU TRNAVA		
ŠIRŠIE VZŤAHY		
HLAVNÝ RIEŠITEĽ: ING.ARCH. PETER ODNOGA		
1:10 000	1	09/2020