



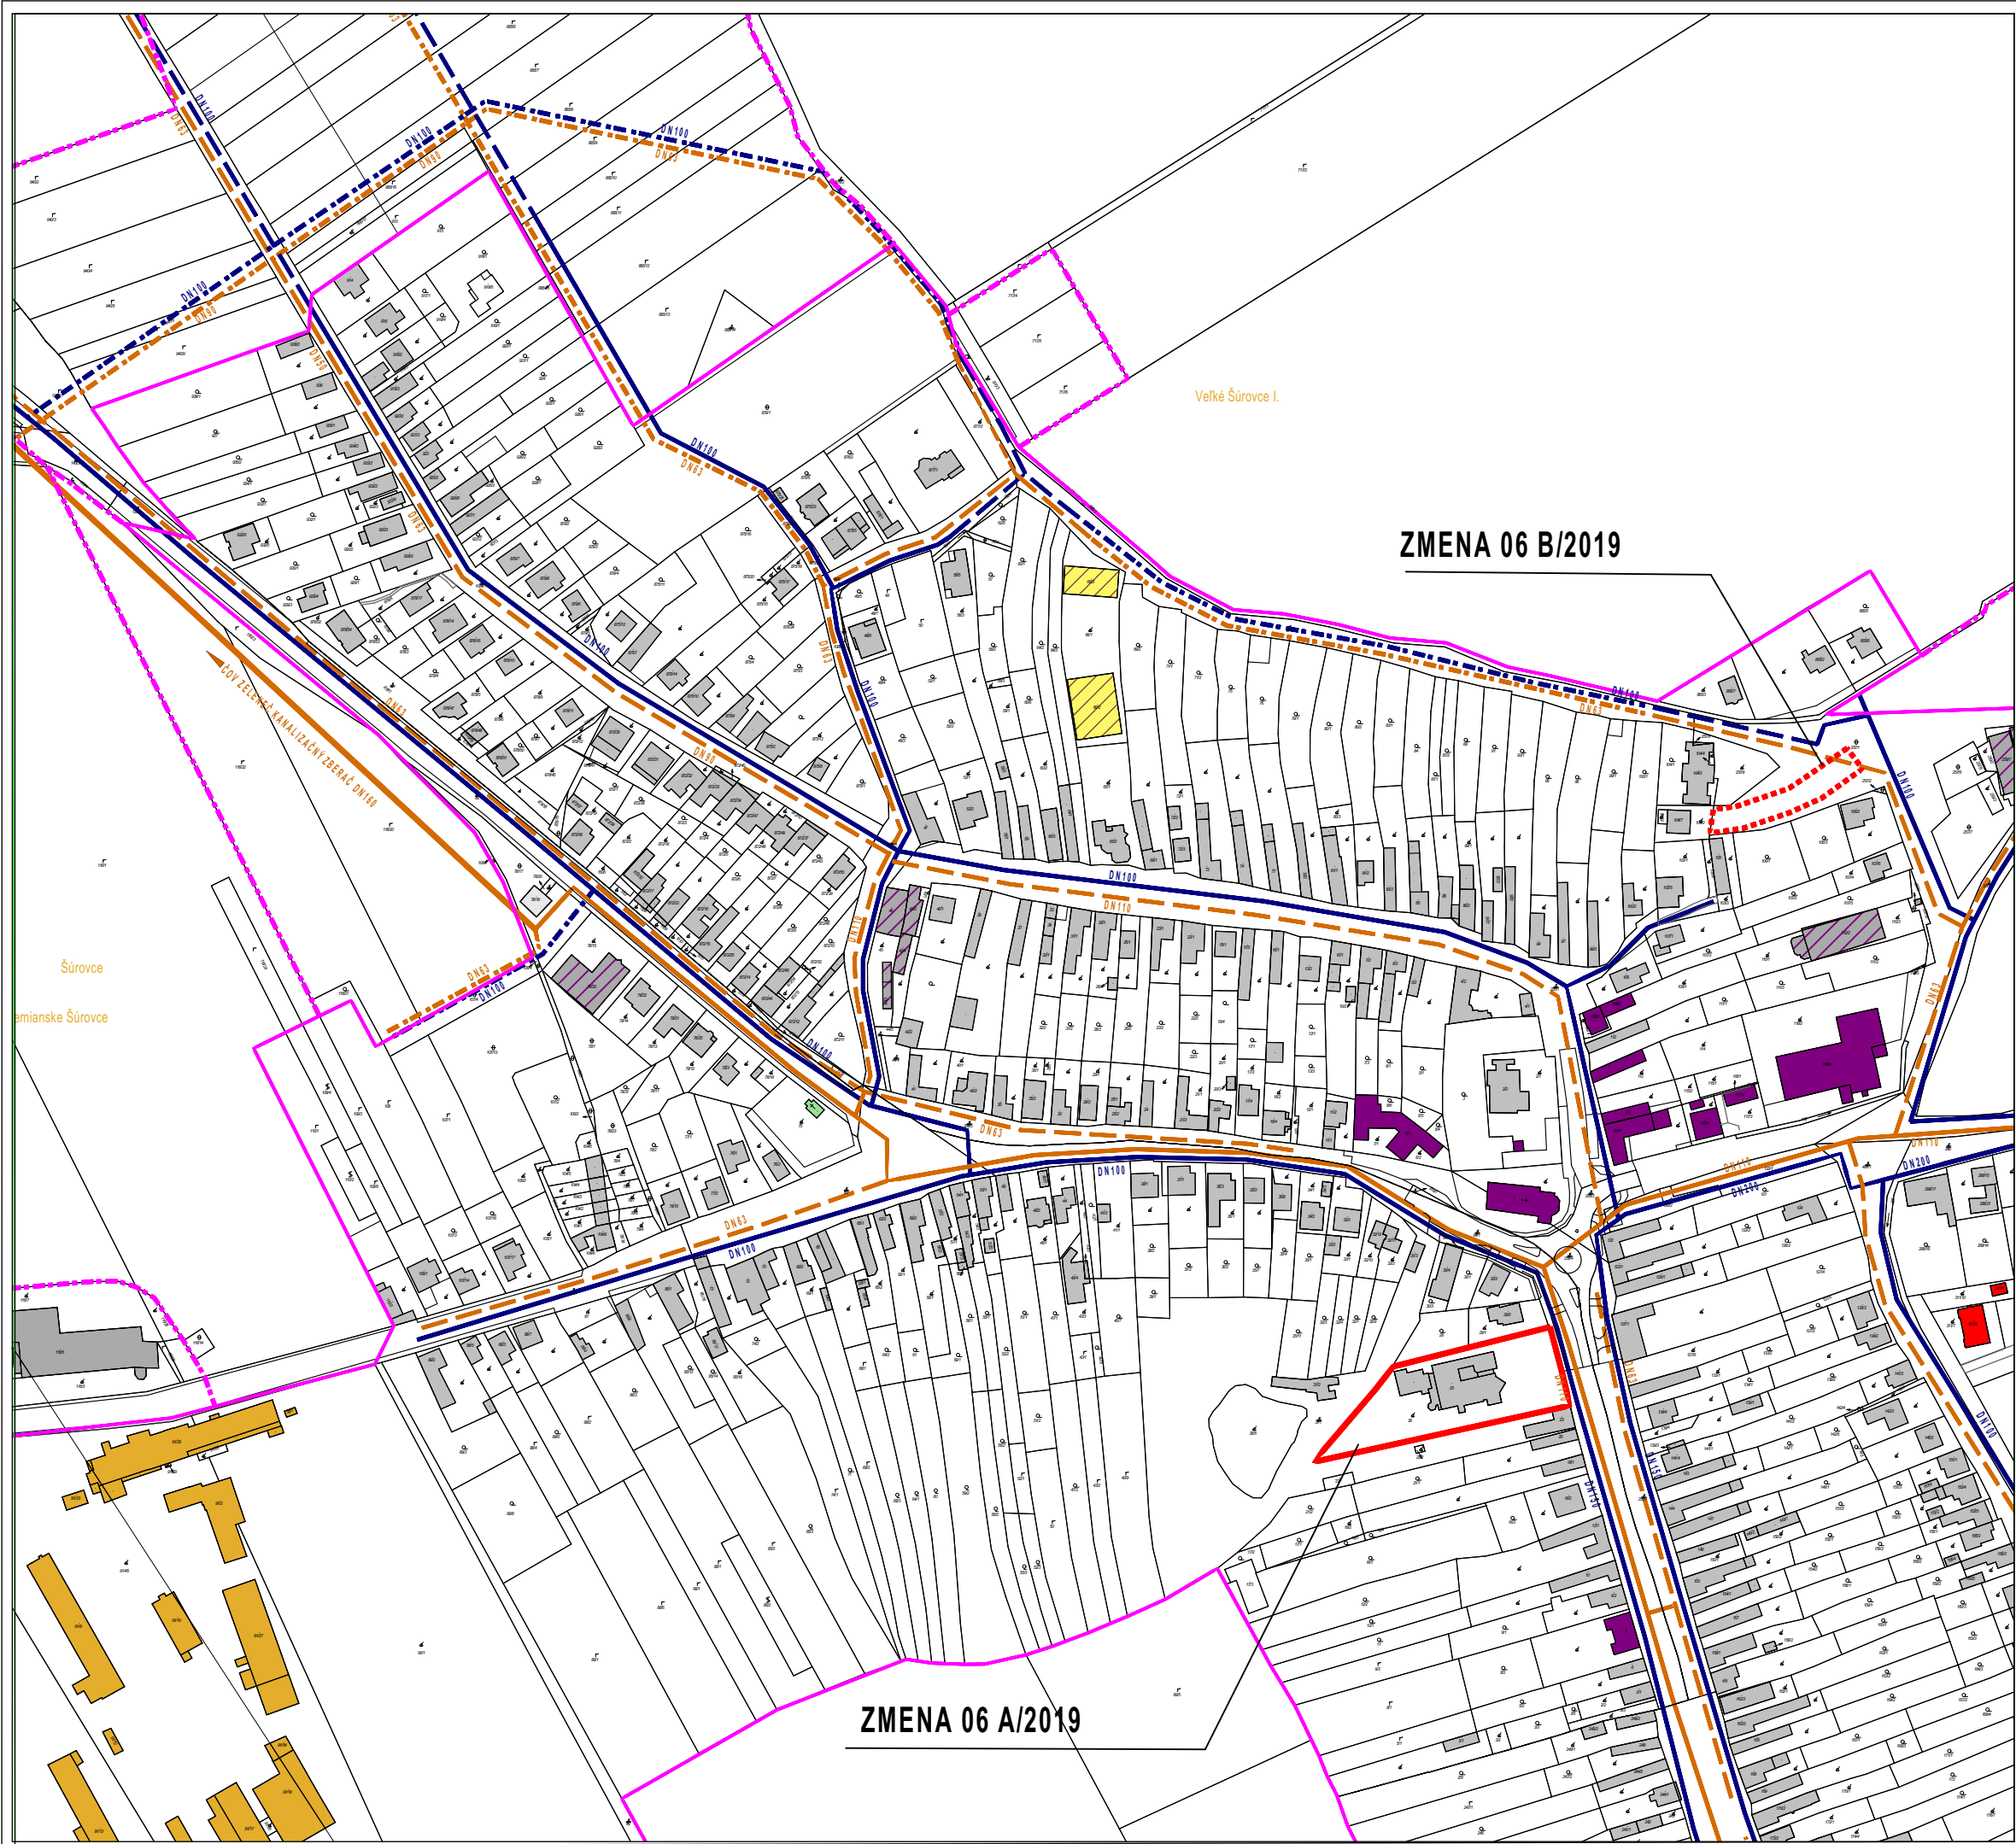

JESTV. STAV	NÁVRH	VÝHLAD	
			HRANICA KATASTRA
			HRANICA ZASTAVANÉHO ÚZEMIA
			RODINNÉ DOMY
			BYTOVÉ DOMY
			BUDOVY ZÁKLADNEJ ŠKOLY
			BUDOVY OBČIANSKEJ VYBAVENOSTI
			BUDOVY SKLADOV, VÝROBY A SLUŽIEB
			BUDOVY PRIEMYSELNEJ VÝROBY
			BUDOVY POĽNOHOSPODÁRSKEJ VÝROBY
			BUDOVY VEREJNEJ ZELENÉ A PARKOV
			VODOVODNÁ SIET'
			TLAKOVÁ KANALIZAČNÁ SIET'
			ČOV KANALIZAČNÝ ZBERAČ
			PLOCHY ŽELEZNIČNEJ TRATE
			OCHRANNÉ PÁSMO RÔZNEHO DRUHU
ZMENA 06/2019 ÚPN OBCE ŠUROVCE			
JESTV. STAV	NÁVRH	VÝHLAD	
			HRANICA LOKALITY PLOŠNEJ ZMENY
			LÍNIOVÁ ZMENA

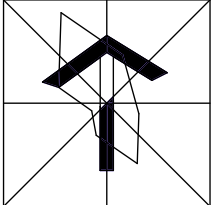

ÚZEMNÝ PLÁN OBCE ŠUROVCE
ZMENA 6/2019

OBEC ŠUROVCE
SPRACOVATEĽ: A5 ATELIER ARCHITEKTÚRY A URBANIZMU TRNAVA

VODNÉ HOSPODÁRSTVO

ING.ARCH. PETER ODNOGA