



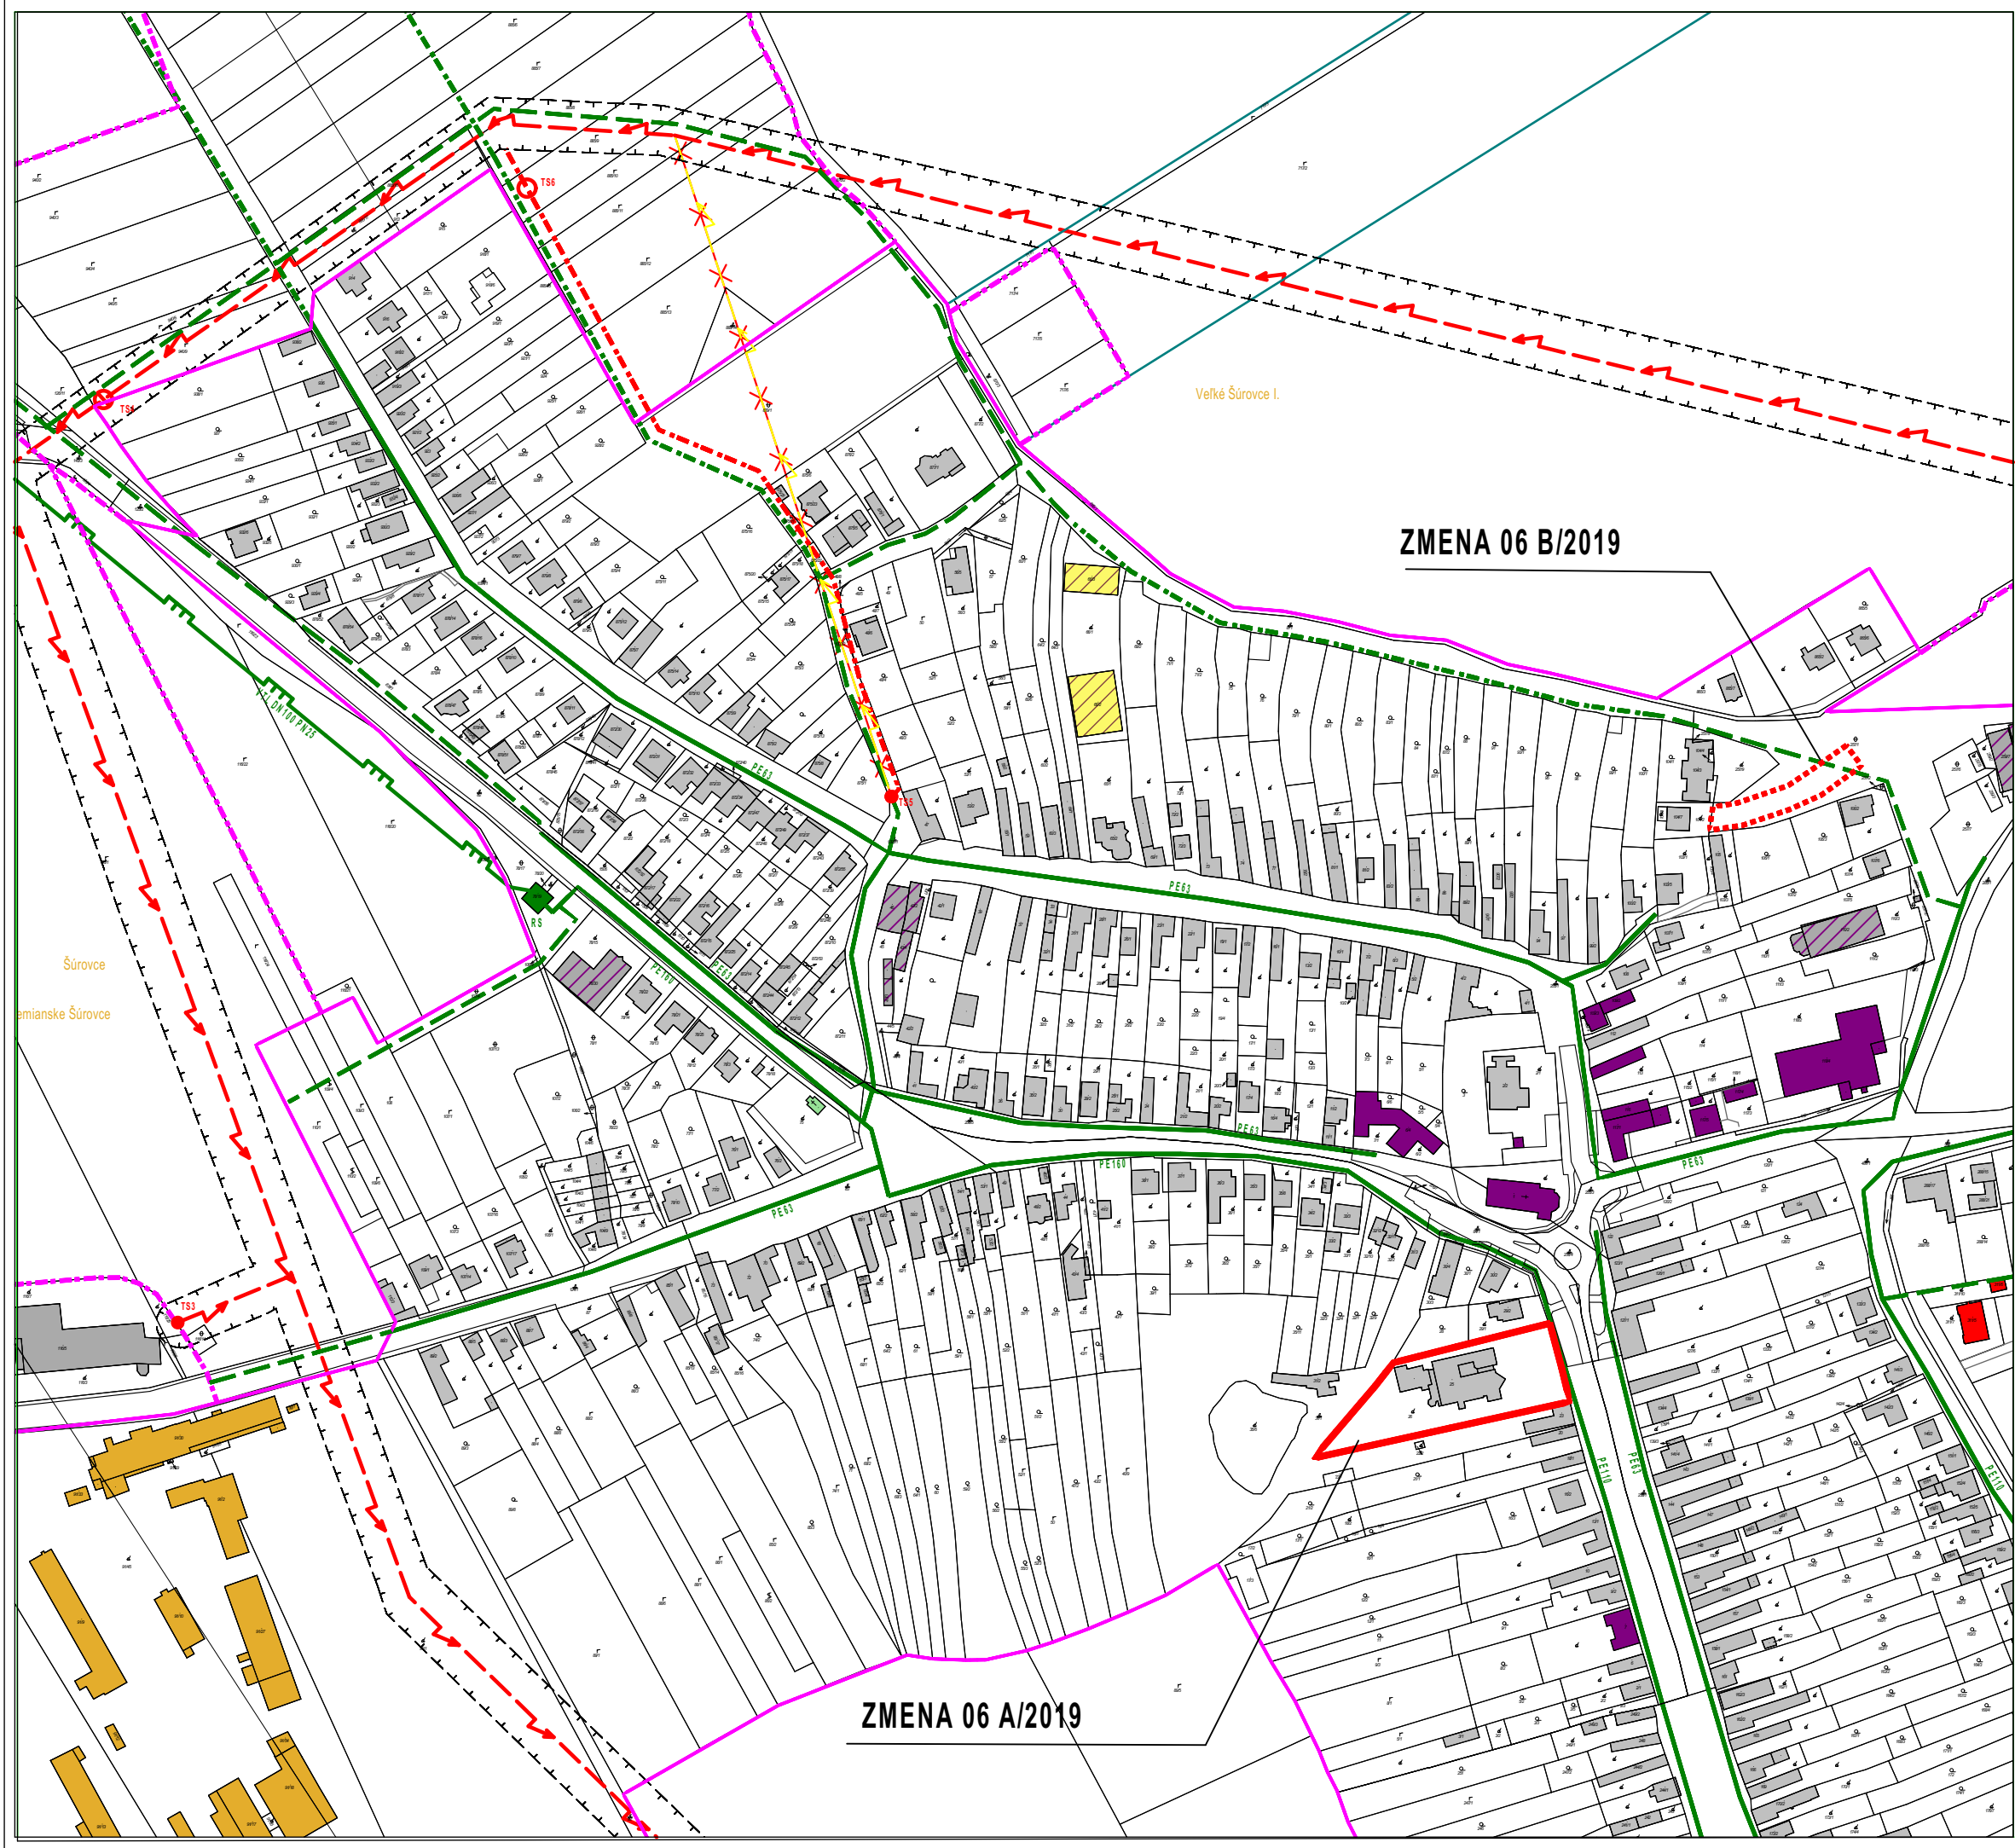

JESTV. STAV	NÁVRH	VÝHLAD	
			HRANICA KATASTRA
			HRANICA ZASTAVANÉHO ÚZEMIA
			RODINNÉ DOMY
			BYTOVÉ DOMY
			BUDOVY ZÁKLADNEJ ŠKOLY
			BUDOVY OBČIANSKEJ VÝBAVENOSTI
			BUDOVY SKLADOV, VÝROBY A SLUŽIEB
			BUDOVY PRIEMYSELNEJ VÝROBY
			BUDOVY POĽNOHOSPODÁRSKEJ VÝROBY
			BUDOVY VEREJNEJ ZELENE A PARKOV
			PLOCHY ŽELEZNIČNEJ TRATE
			VN 22 kV VEDENIE VZDUŠNÉ
			VN 22 kV VEDENIE VZDUŠNÉ - NA RUŠENIE
			VN 22 kV VEDENIE KÁBELOVÉ
			TRAFOSTANICA 22/0,6 kVA
			STL PLYNOVOD
			OCHRANNÉ PÁSMO RÔZNEHO DRUHU
ZMENA 06/2019 ÚPN OBCE ŠÚROVCE			
JESTV. STAV	NÁVRH	VÝHLAD	
			HRANICA LOKALITY PLOŠNEJ ZMENY
			LÍNOVÁ ZMENA

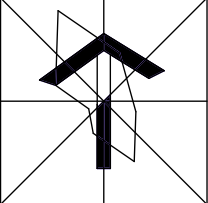

NÁVRH

ÚZEMNÝ PLÁN OBCE ŠÚROVCE
ZMENA 6/2019

OBEC ŠÚROVCE
SPRACOVATEĽ: A5 ATELIER ARCHITEKTÚRY A URBANIZMU TRNÁVA

ENERGETIKA

ING.ARCH. PETER ODNOGA

1:2 880

5

08/2019