


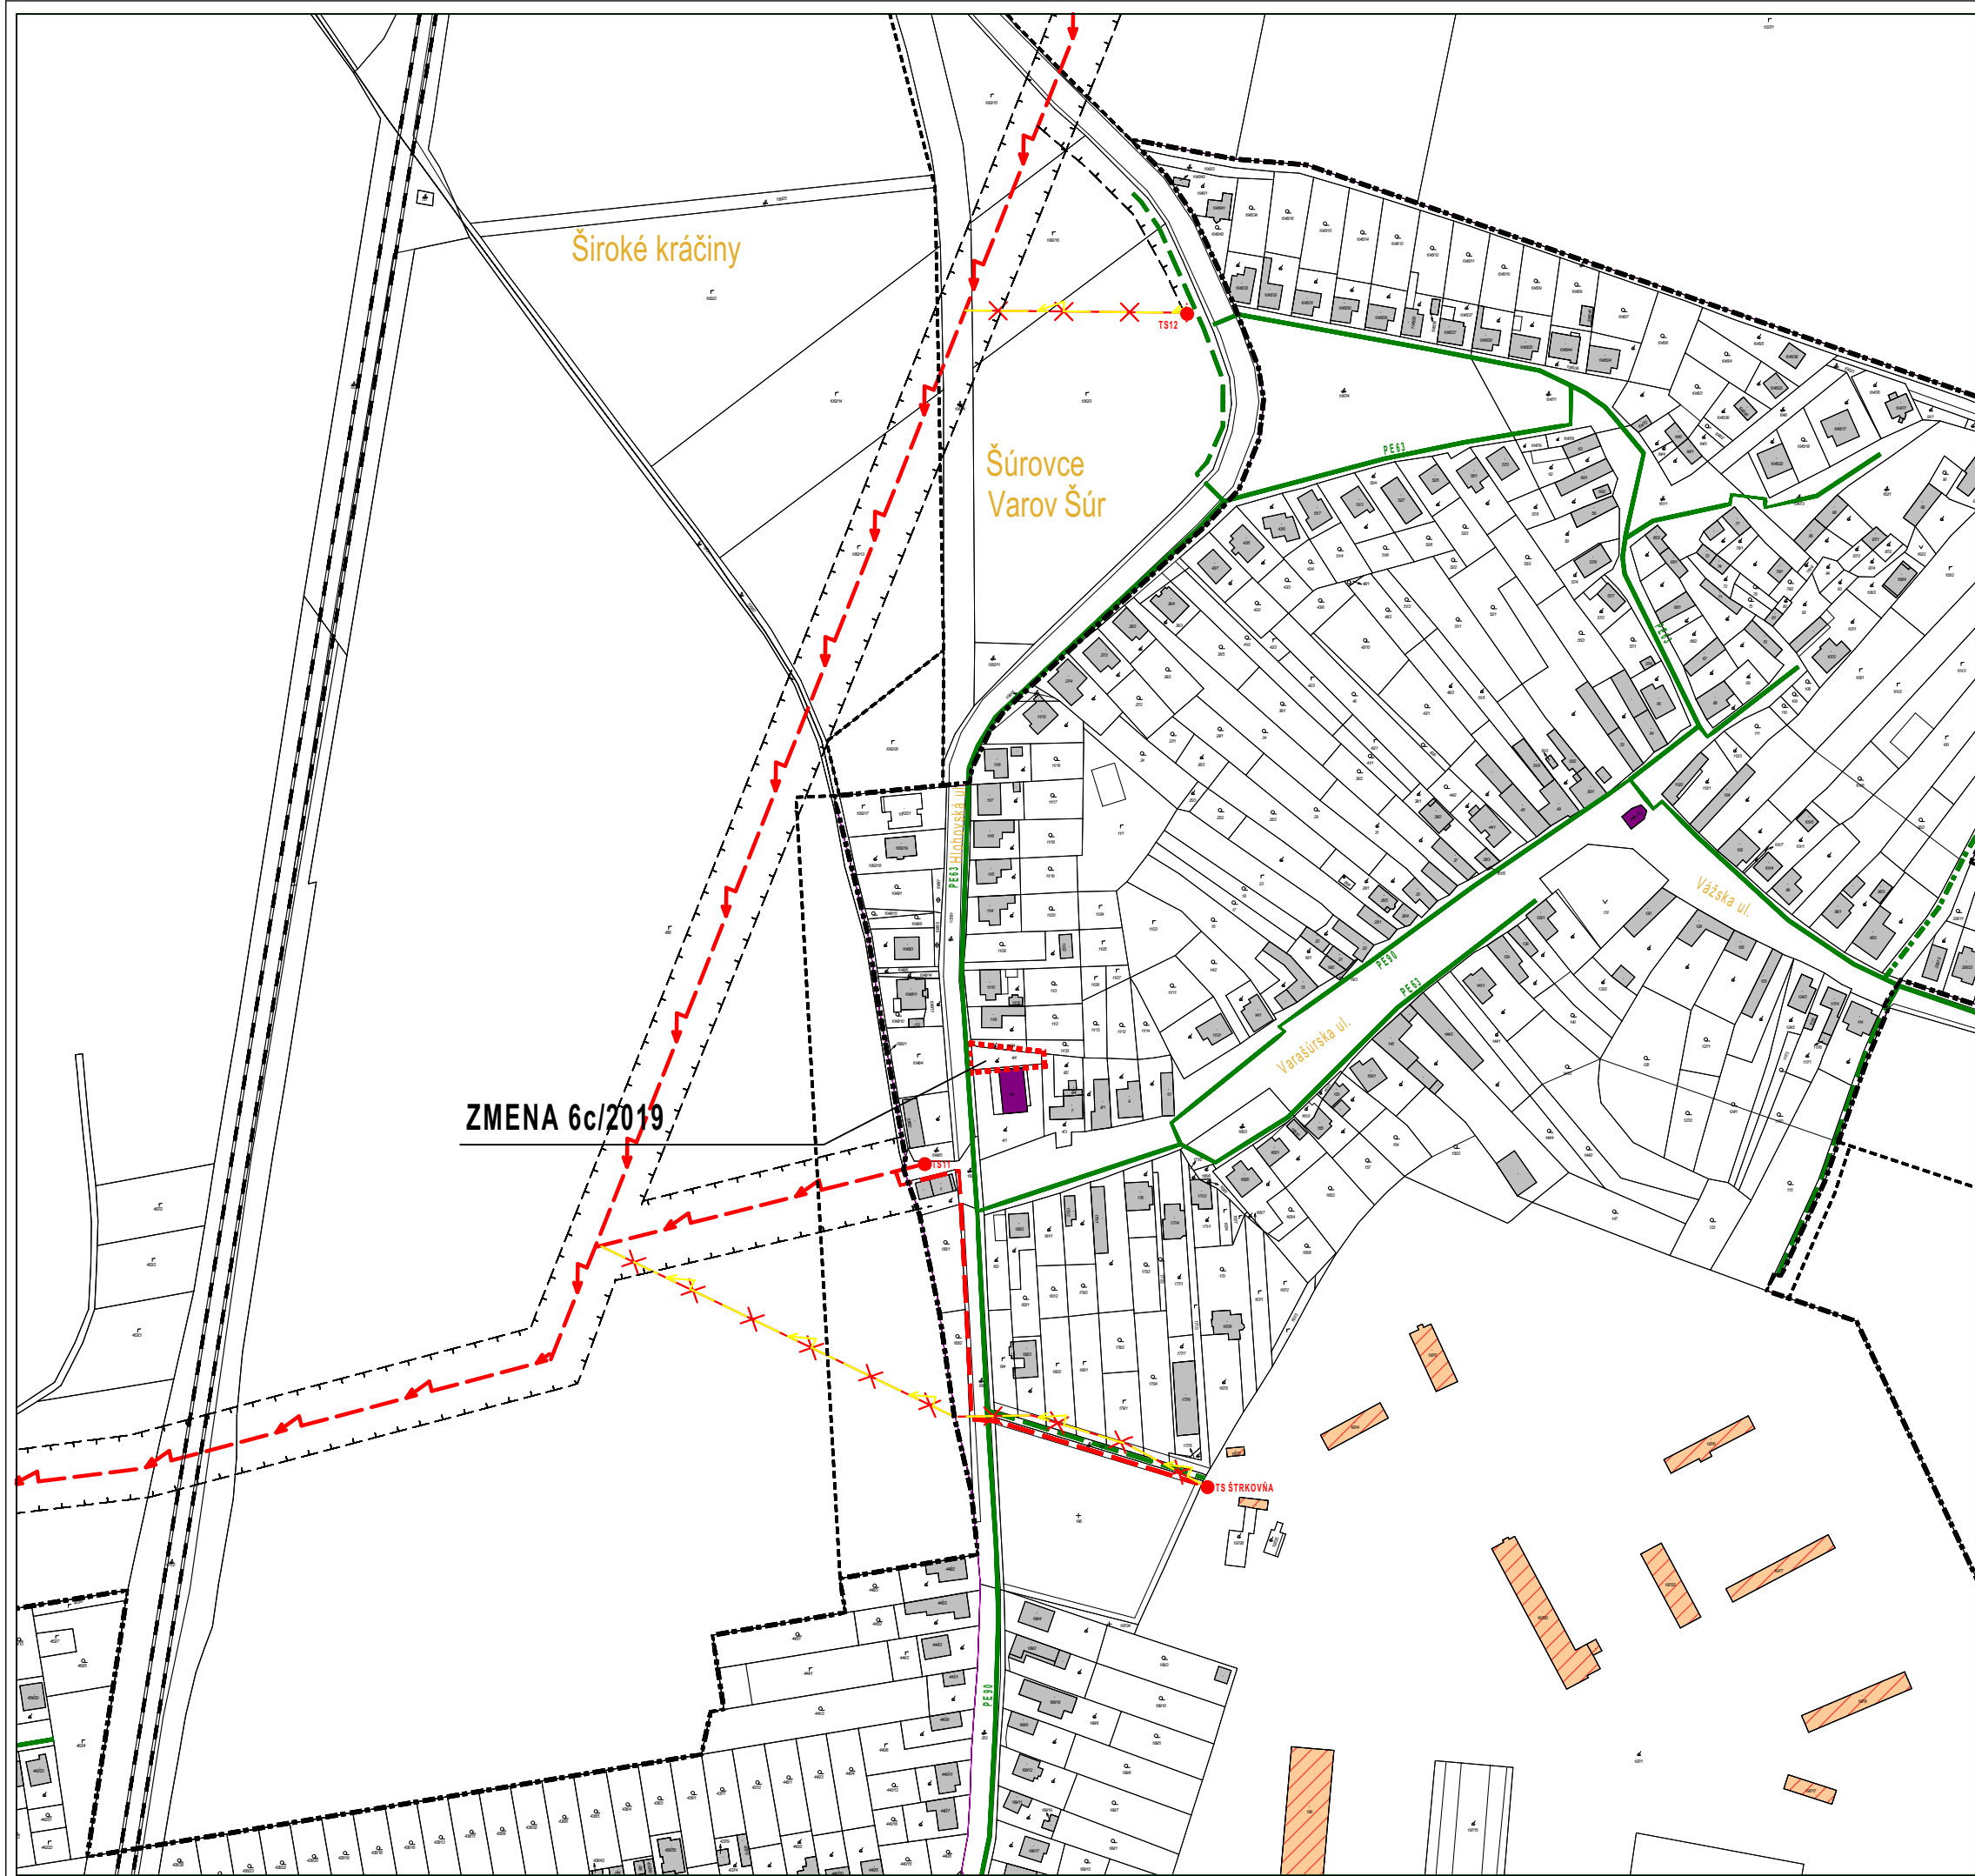



JESTV. STAV	NÁVRH	VÝHLAD	
— — — — —			HRANICA KATASTRA
- - - - -			HRANICA ZASTAVANÉHO ÚZEMIA
			RODINNÉ DOMY
			BUDOVY OBČIANSKEJ VYBAVENOSTI
			BUDOVY AGROTURISTICKÉHO CENTRA
			BUDOVY ŠPECIÁLNEJ ZELENÉ - CINTORÍN
			BUDOVY VEREJNEJ ZELENÉ A PARKOV
			VN 22 kV VEDENIE VZDUŠNÉ
			VN 22 kV VEDENIE VZDUŠNÉ - NARUŠENIE
			VN 22 kV VEDENIE KÁBELOVÉ
			TRAFOSTANICA 22/0,6 kVA
			STL PLYNOVOD
			OCHRANNÉ PÁSMO RÓZNEHO DRUHU
ZMENA 06/2019 ÚPN OBCE ŠÚROVCE			
JESTV. STAV	NÁVRH	VÝHLAD	
			HRANICA ZMENY

OBEC : ŠÚROVCE

SCHVAĽOVACIA DOLOŽKA

ÚZEMNÝ PLÁN OBCE ŠÚROVCE - ZMENA 6/2019
SCHVÁLENÁ V OBCNOM ZASTUPITELSTVE
UZNESENÍM Č. : 80/2020 ZO DŇA: 11.12.2020
VZN Č. : 5/2020

OPRÁVVENÁ OSOBA: Mgr.Ing.Žaneta Gogolová - starostka

 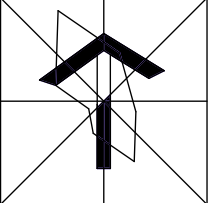

ČISTOPIS

ÚZEMNÝ PLÁN OBCE ŠÚROVCE
ZMENA 6c/2019

OBSTARÁVATEĽ: OBEC ŠÚROVCE
SPRACOVATEĽ: A5 ATELIER ARCHITEKTÚRY A URBANIZMU TRNAVA

ENERGETIKA

HLAVNÝ RIEŠITEĽ: ING.ARCH. PETER ODNOGA

1:2 880 16 09/2020