



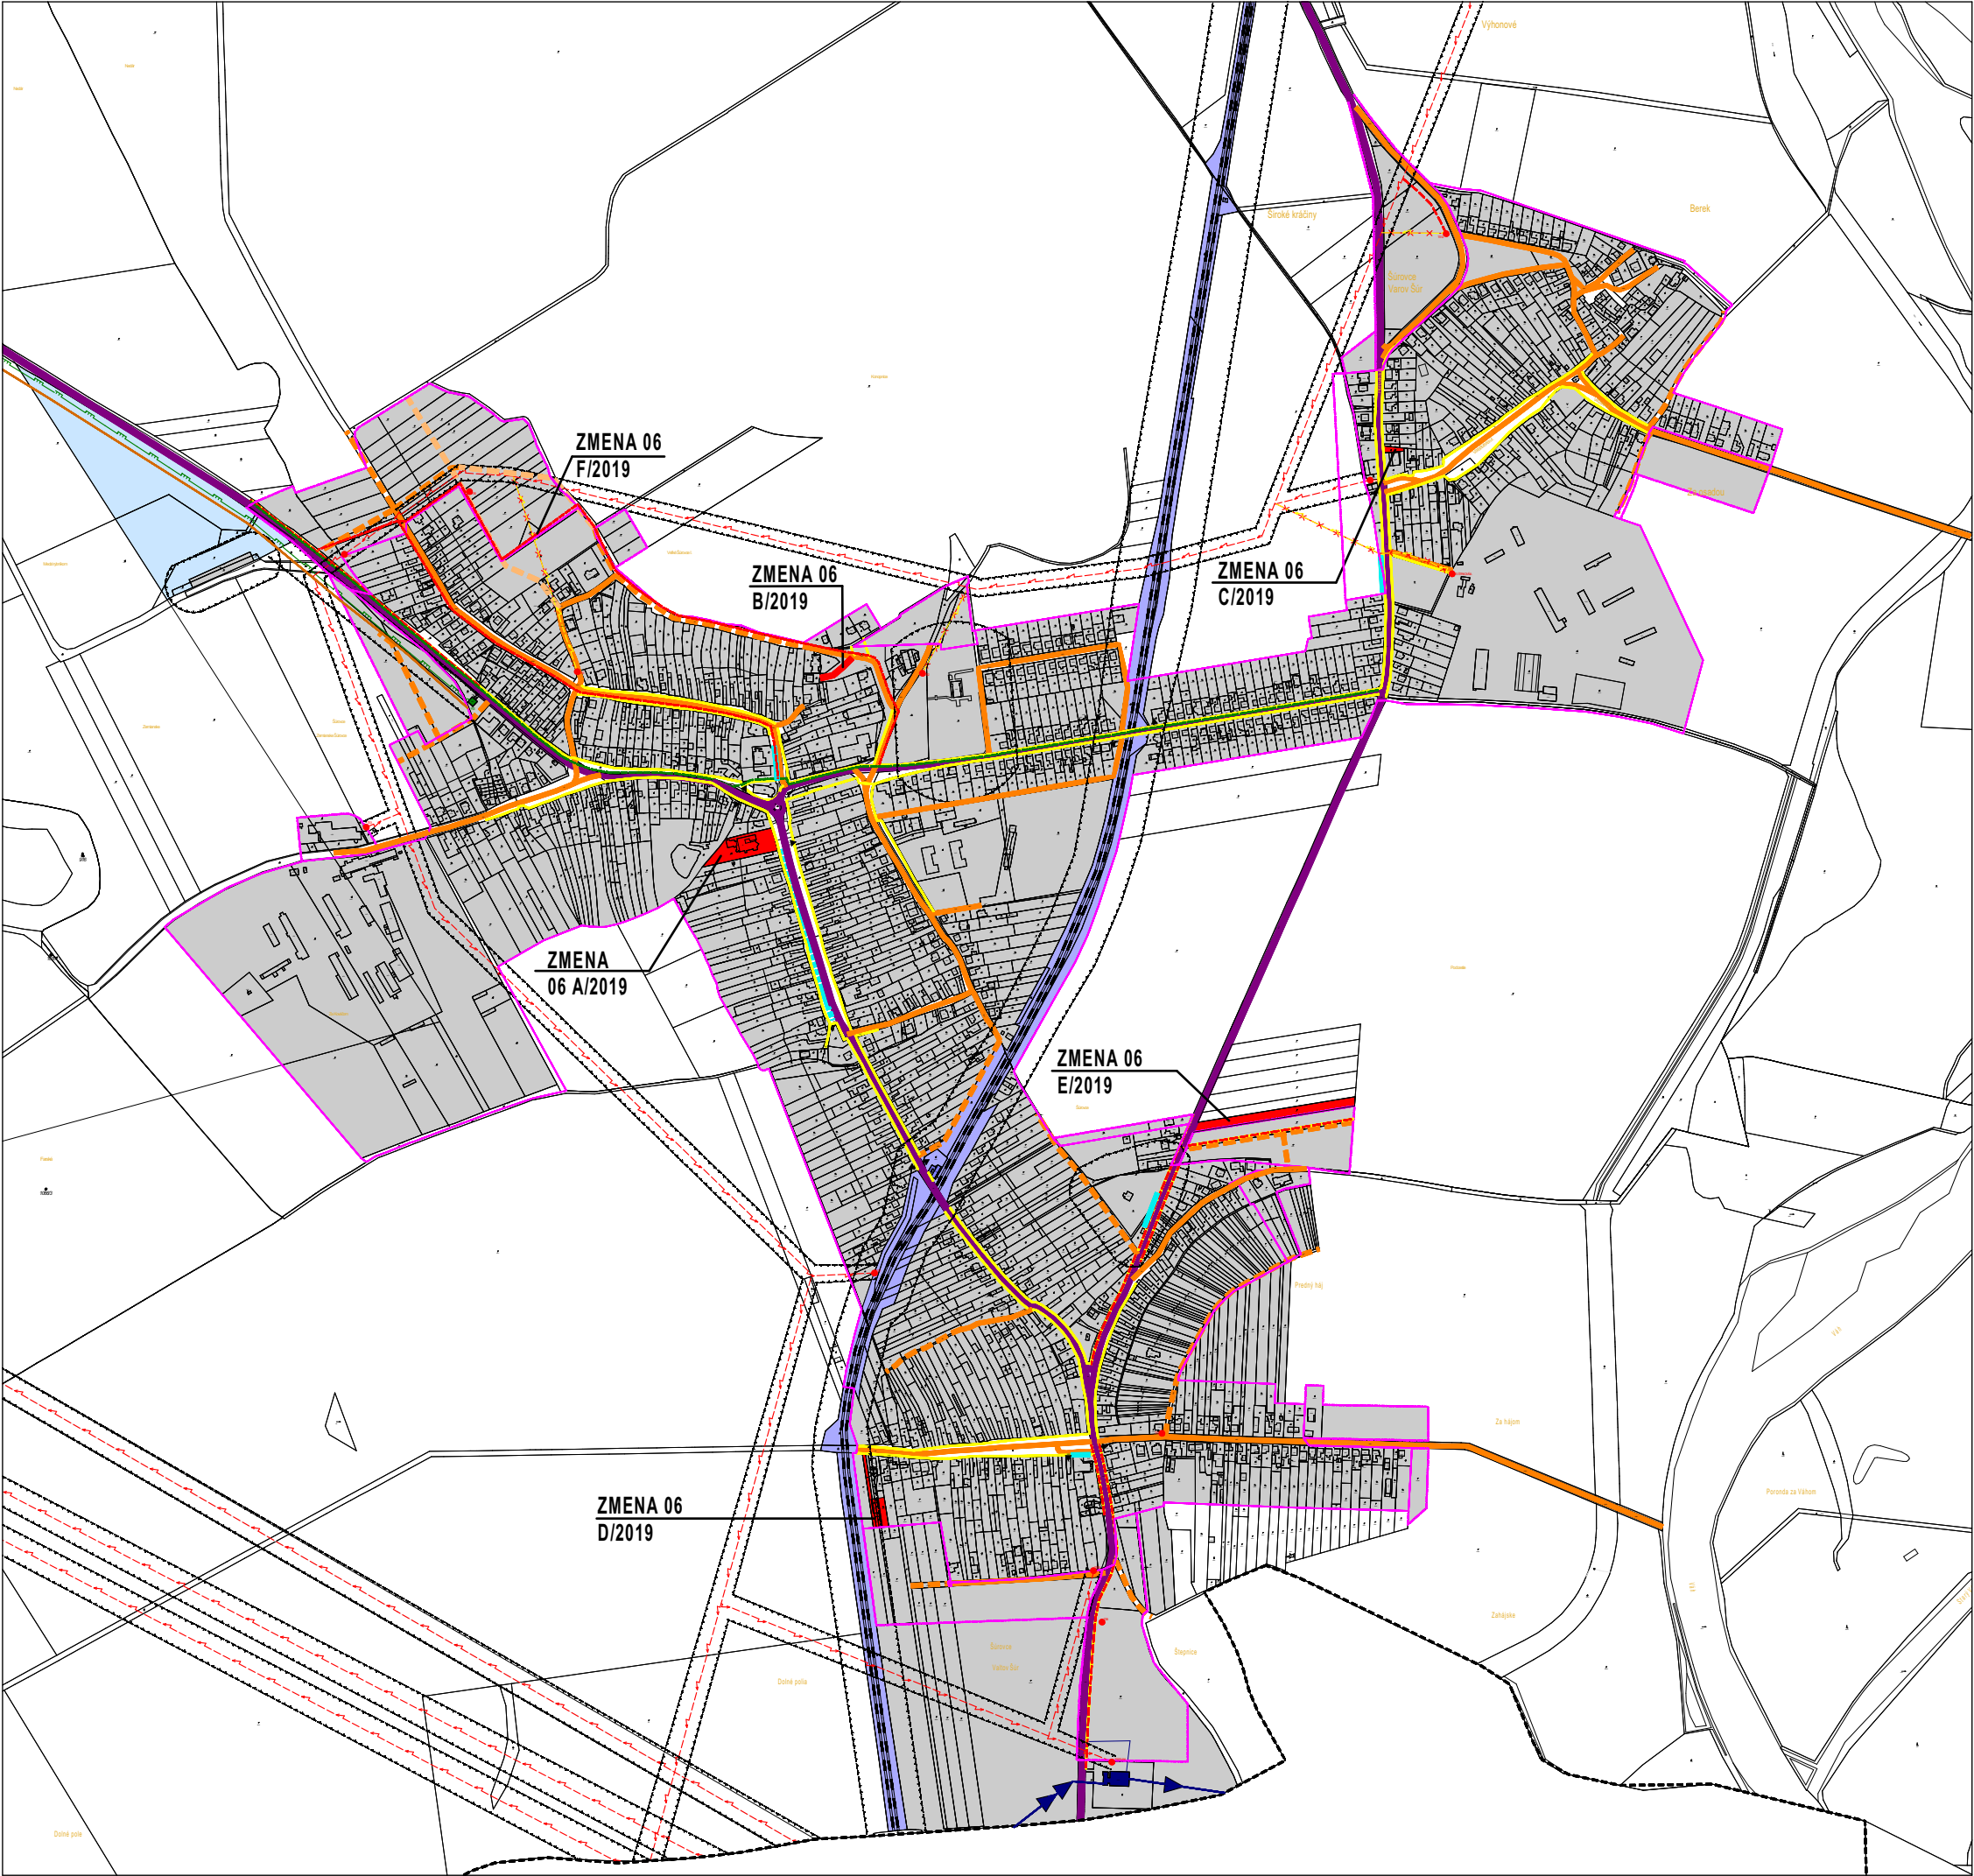

JESTV. STAV	NÁVRH	VÝHLAD	
-----			HRANICA KATASTRA
-----			HRANICA ZASTAVANÉHO ÚZEMIA
-----			ZASTAVANÉ ÚZEMIE
-----			PLOCHY RYBNÉHO HOSPODÁRSTVA
-----			CESTY III. TRIEDY
-----			OSTATNÉ MIESTNE KOMUNIKÁCIE
-----			PLOCHY ŽELEZNIČNEJ TRATE
-----			VN 22 KV VEDENIE VZDUŠNÉ
-----			VN 22 KV VEDENIE VZDUŠNÉ - NA RUŠENIE
-----			TRAFOSTANICA 22/0,6 KVA
-----			VTL PLYNOVOD
-----			REGULAČNÁ STANICA TLAKU VTL / STL
-----			VÝTLAK VODY DO VDJ VINOHRADY N.V. DN 400
-----			VODOVOD PRÍVOD DO OBCE Z VZ SEREĎ
-----			AREÁL ZSVAK, PREPOJ. ŠACHTA + ČS
-----			ČOV ZELENÉČ, KANALIZAČNÝ ZBERAČ DN 160
-----			OCHRANNÉ PÁSMO RÔZNEHO DRUHU
ZMENA 06/2019 ÚPN OBCE ŠÚROVCE			
JESTV. STAV	NÁVRH	VÝHLAD	
-----	-----	-----	ZMENA 6/2019

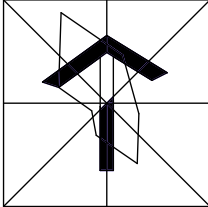

ÚZEMNÝ PLÁN OBCE ŠÚROVCE ZMENA 6/2019		
OBEC ŠÚROVCE SPRACOVATEĽ: A5 ATELIER ARCHITEKTÚRY A URBANIZMU TRNAVA		
ŠIRŠIE VZŤAHY		
ING.ARCH. PETER ODNOGA		
1:10 000	1	08/2019