


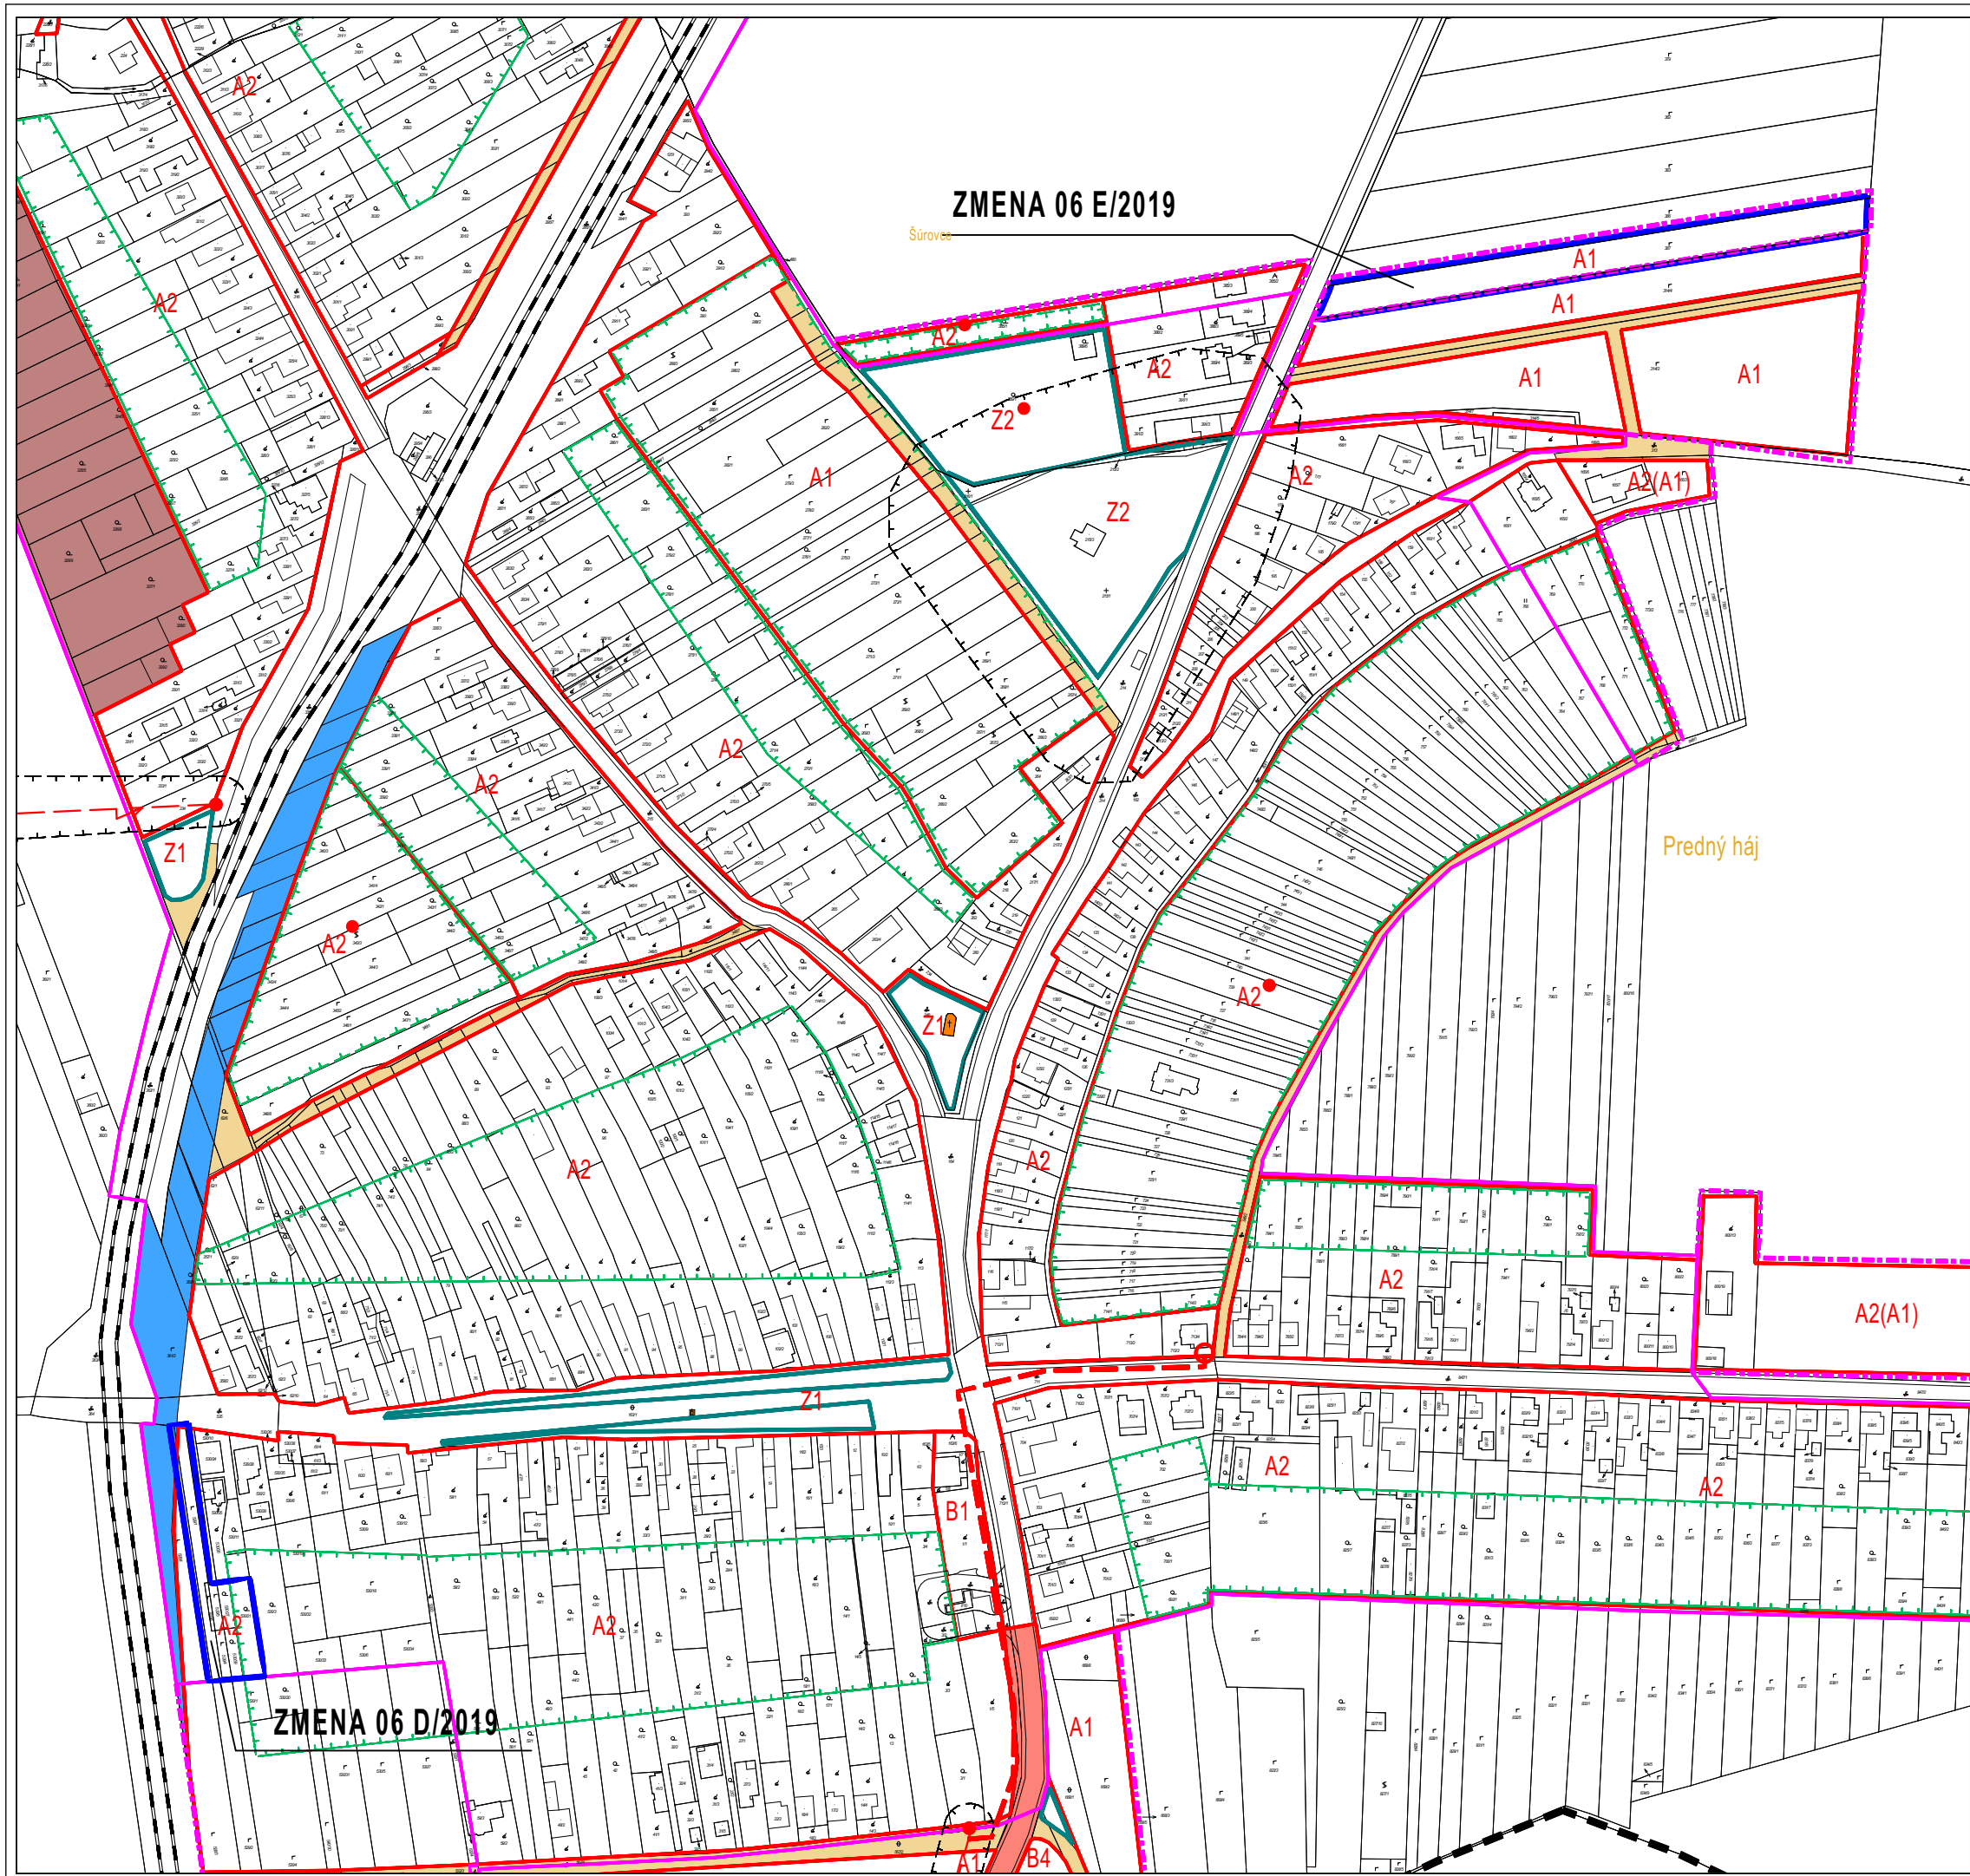

JESTV. STAV	NÁVRH	VÝHLAD	
			HRANICA KATASTRA
			HRANICA ZASTAVANÉHO ÚZEMIA
			ZASTAVANÉ PLOCHY BÝVANIA
			VYMMEDZENIE PRILÁHLÝCH PLOCH K RD S POĽNOHOSPODÁRSKYM VYUŽITÍM
			PLOCHY VYMEDZENÉ NA VEREJNOSPESNÉ STAVBY SOCIÁLNEJ VYBAVENOSTI OBCE
			PLOCHY ZELENÉ
			PLOCHY V ZASTAVANOM ÚZEMÍ OBCE S POĽN. VYUŽITÍM Z DÔVODU NESÚHLASU MAJITEĽOV S ICH ZASTAVANÍM (POVOLENÉ POĽN. BUDOVY)
A1-Z1			OZNAČENIE KÓDU FUNKČNÉHO VYUŽITIA ÚZEMIA A JEHO ZÁKLADNEJ CHARAKTERISTIKY
(A1-Z1)			ALTERNAT. NÁVRH KÓDU FUNKČNÉHO VYUŽITIA ÚZEMIA A JEHO ZÁKLADNEJ CHARAKTERISTIKY
			OBJEKTY S PREDPOKLADOM ZAPÍŠANIA DO ZOZNAMU KULTÚRNYCH PAMIAŤOK A OBJEKTY PAMIAŤKOVÉHO ZÁUJMU
			VYMMEDZENIE POĽN. ČINNOSTI NA PLOCHÁCH ZÁHRAD RD (ÚZEMNÁ REZERVA PRE ROZVOJ OBCE)
			ÚZEMIE VYMEDZENÉ NA SMEROVÚ ÚPRAVU ŽELEZNIČNEJ TRATE NA NÁVRHOVÚ RÝCHLOSŤ 140 KM/HOD.
			ŽELEZNIČNÁ TRÁŤ
			ÚZEMIE VYMEDZENÉ NA RIEŠENIE LÍNIOVÝCH A BODOVÝCH ZÁVAD CIEŤ III. TR. (ÚZEM. REZER.)
			KORIDORY VYMEDZENÉ NA BUDOVANIE VEREJN. MIESTNYCH KOMUNIK. VRÁTANE SIETÍ TECHN. VYBAVENOSTI V KOMPLEXNOM ROZSAHU
			OCHRANNÉ PÁSMO RÔZNEHO DRUHU
			VN 22 kV VEDENIE VZDUŠNÉ
			VN 22 kV VEDENIE KÁBELOVÉ
ZMENA 06/2019 ÚPN OBCE ŠÚROVCE			
JESTV. STAV	NÁVRH	VÝHLAD	
			HRANICA LOKALITY PLOŠNEJ ZMENY

ÚZEMNÝ PLÁN OBCE ŠÚROVCE
ZMENA 6/2019

OBEC ŠÚROVCE
SPRACOVATEĽ: A5 ATELIER ARCHITEKTÚRY A URBANIZMU TRNAVA

SCHÉMA ZÁVÄZNÝCH ČASŤÍ A VPS

ING.ARCH. PETER ODNOGA

1:2 880 12 08/2019