

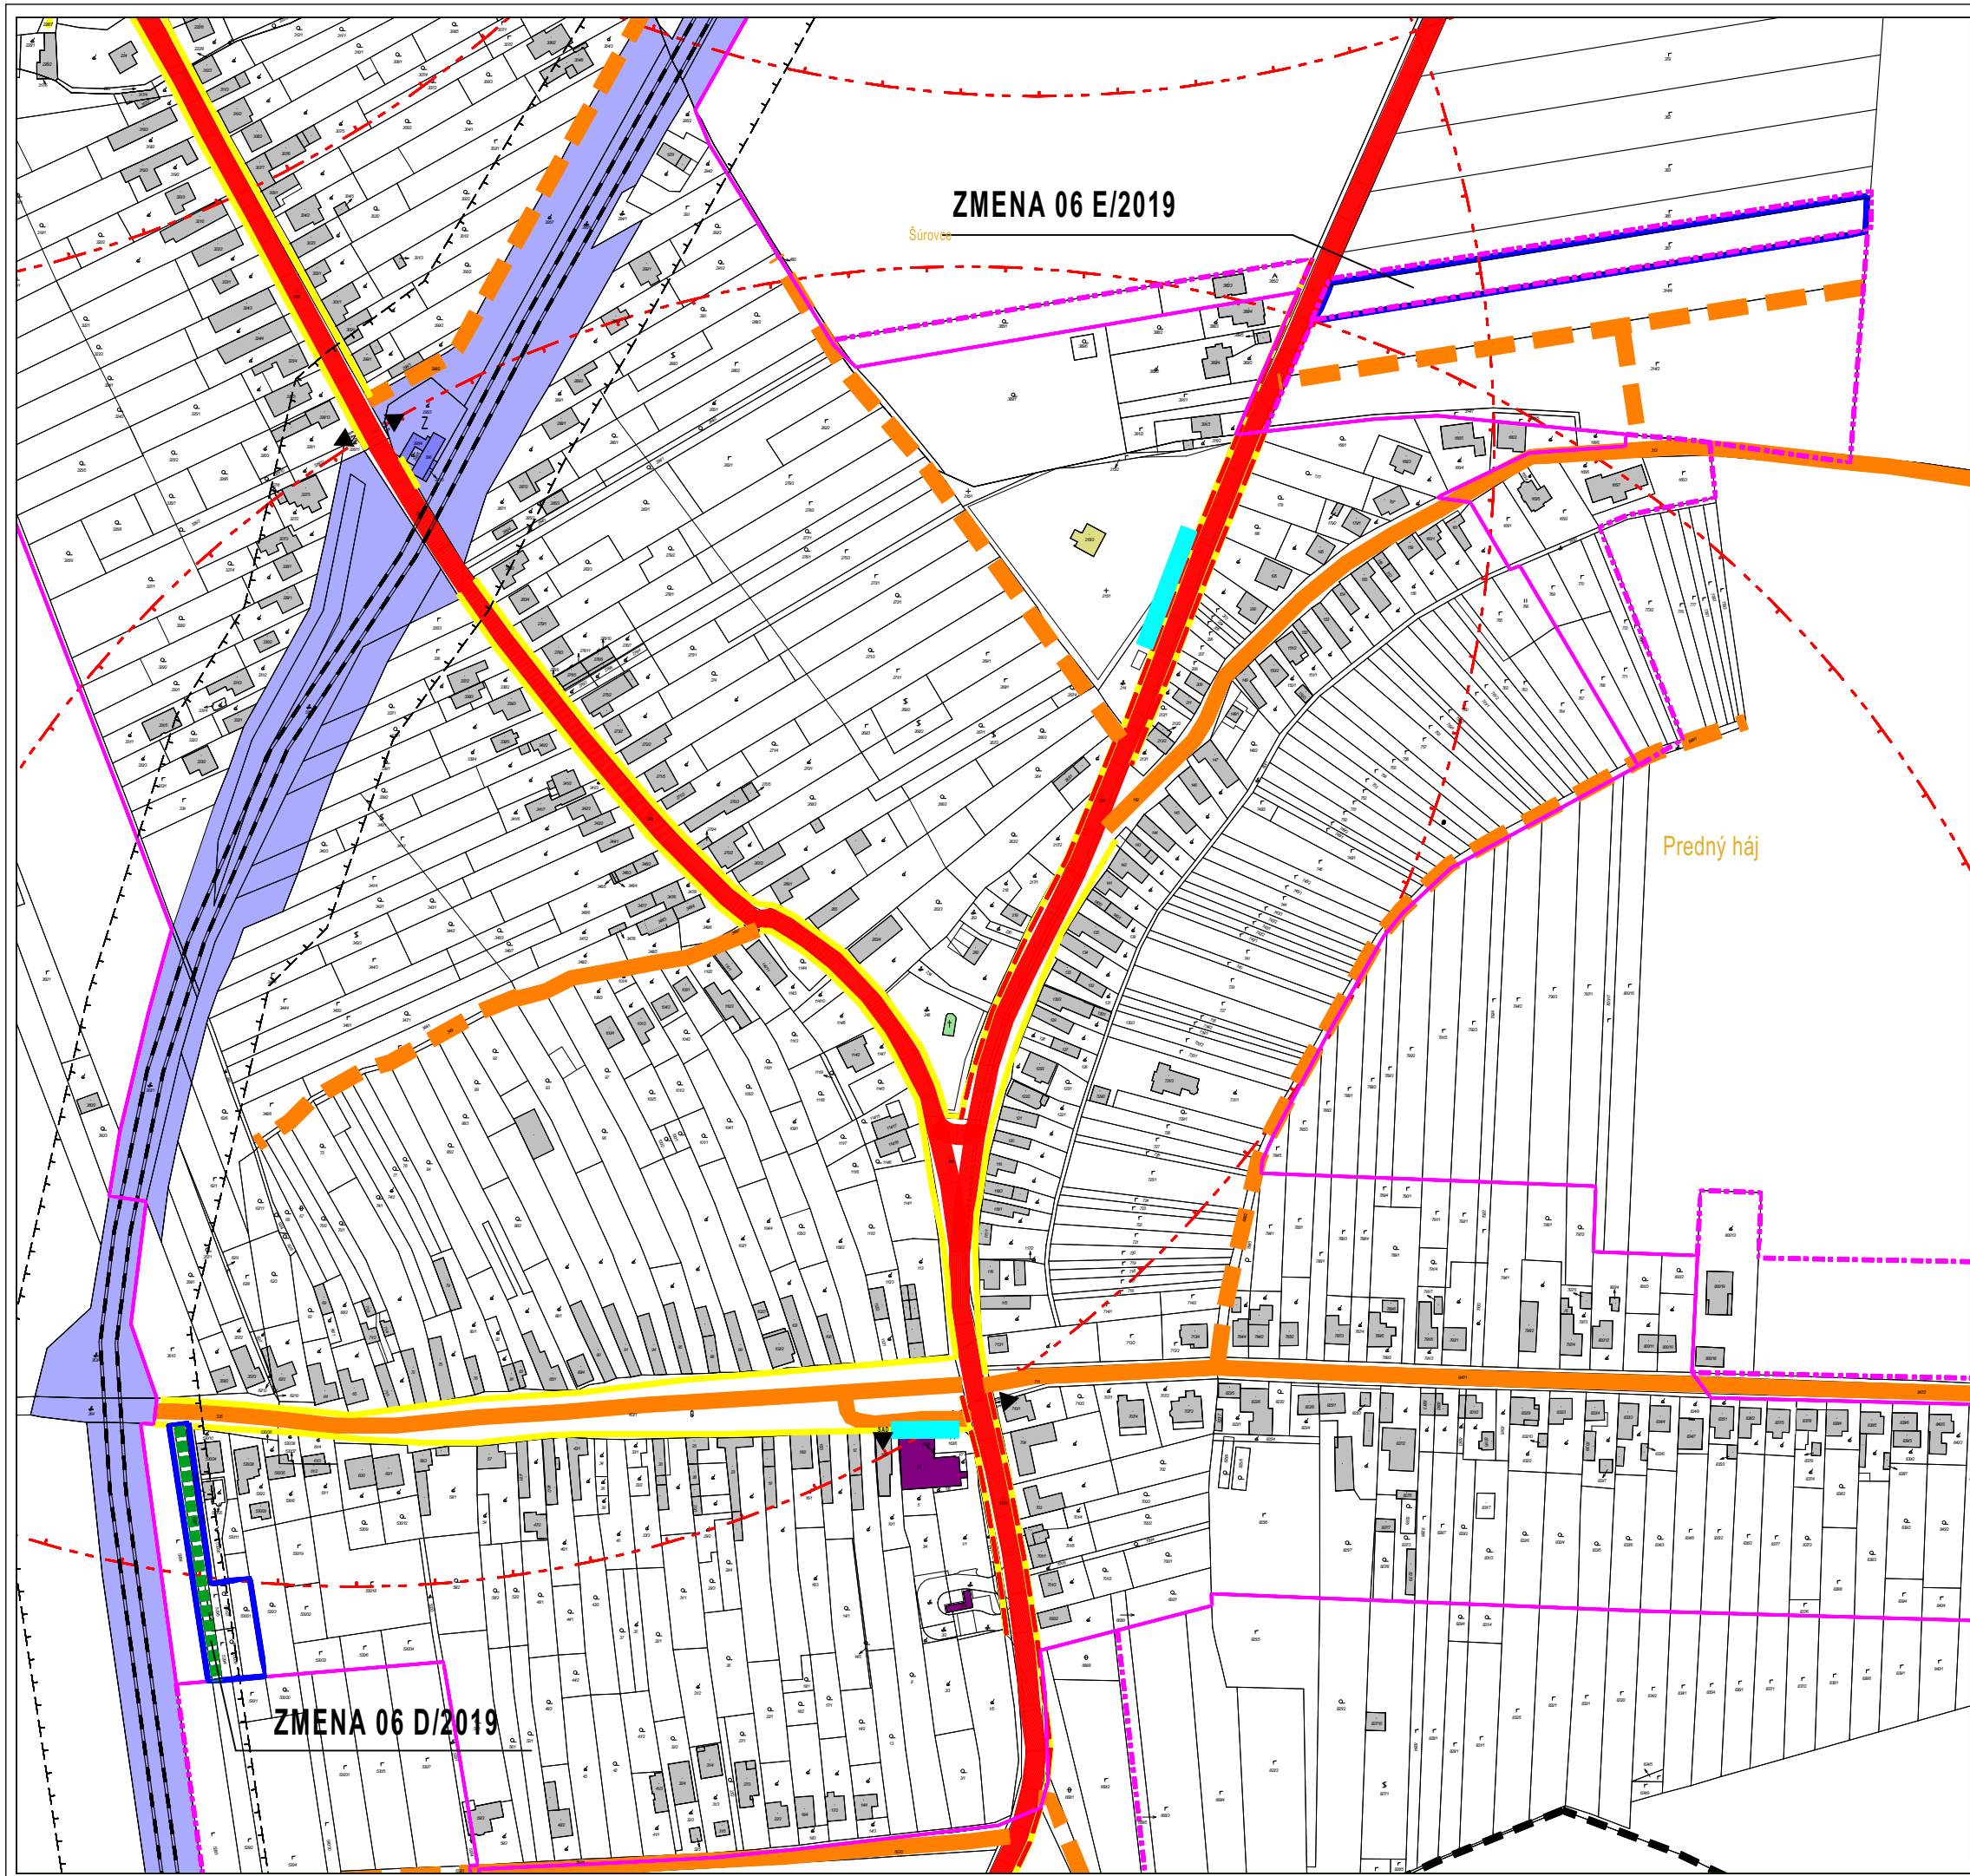


 

JESTV. STAV	NÁVRH	VÝHLAD	
			HRANICA KATASTRA
			HRANICA ZASTAVANÉHO ÚZEMIA
			RODINNÉ DOMY
			BUDOVY OBČIANSKEJ VYBAVENOSTI
			BUDOVY ŠPECIÁLNEJ ZELENÉ - CINTORÍN
			BUDOVY VEREJNEJ ZELENÉ A PARKOV
			CESTY III. TRIEDY
			OSTATNÉ MIESTNE KOMUNIKÁCIE
			SAMOSTATNÉ CHODNÍKY
			VEREJNÉ PARKOVISKÁ
			PLOCHY ŽELEZNIČNEJ TRATE
			ŽELEZNIČNÁ ZASTÁVKA
			ZASTÁVKA HROMADNEJ AUTOBUSOVEJ DOPRAVY
			IZOCHRÓMA AUTOBUSOVÝCH ZASTÁVOK 500 M
			OCHRANNÉ PÁSMO RÔZNEHO DRUHU
ZMENA 06/2019 ÚPN OBCE ŠÚROVCE			
JESTV. STAV	NÁVRH	VÝHLAD	
			HRANICA LOKALITY PLOŠNEJ ZMENY
			OSATNÉ MIESTNE KOMUNIKÁCIE

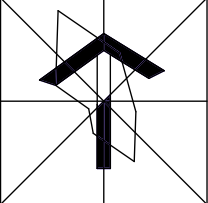

NÁVRH

ÚZEMNÝ PLÁN OBCE ŠÚROVCE
ZMENA 6/2019

OBEC ŠÚROVCE
SPRACOVATEĽ: A5 ATELIER ARCHITEKTÚRY A URBANIZMU TRNAVA

DOPRAVA

ING.ARCH. PETER ODNOGA

1:2 880 8 08/2019