


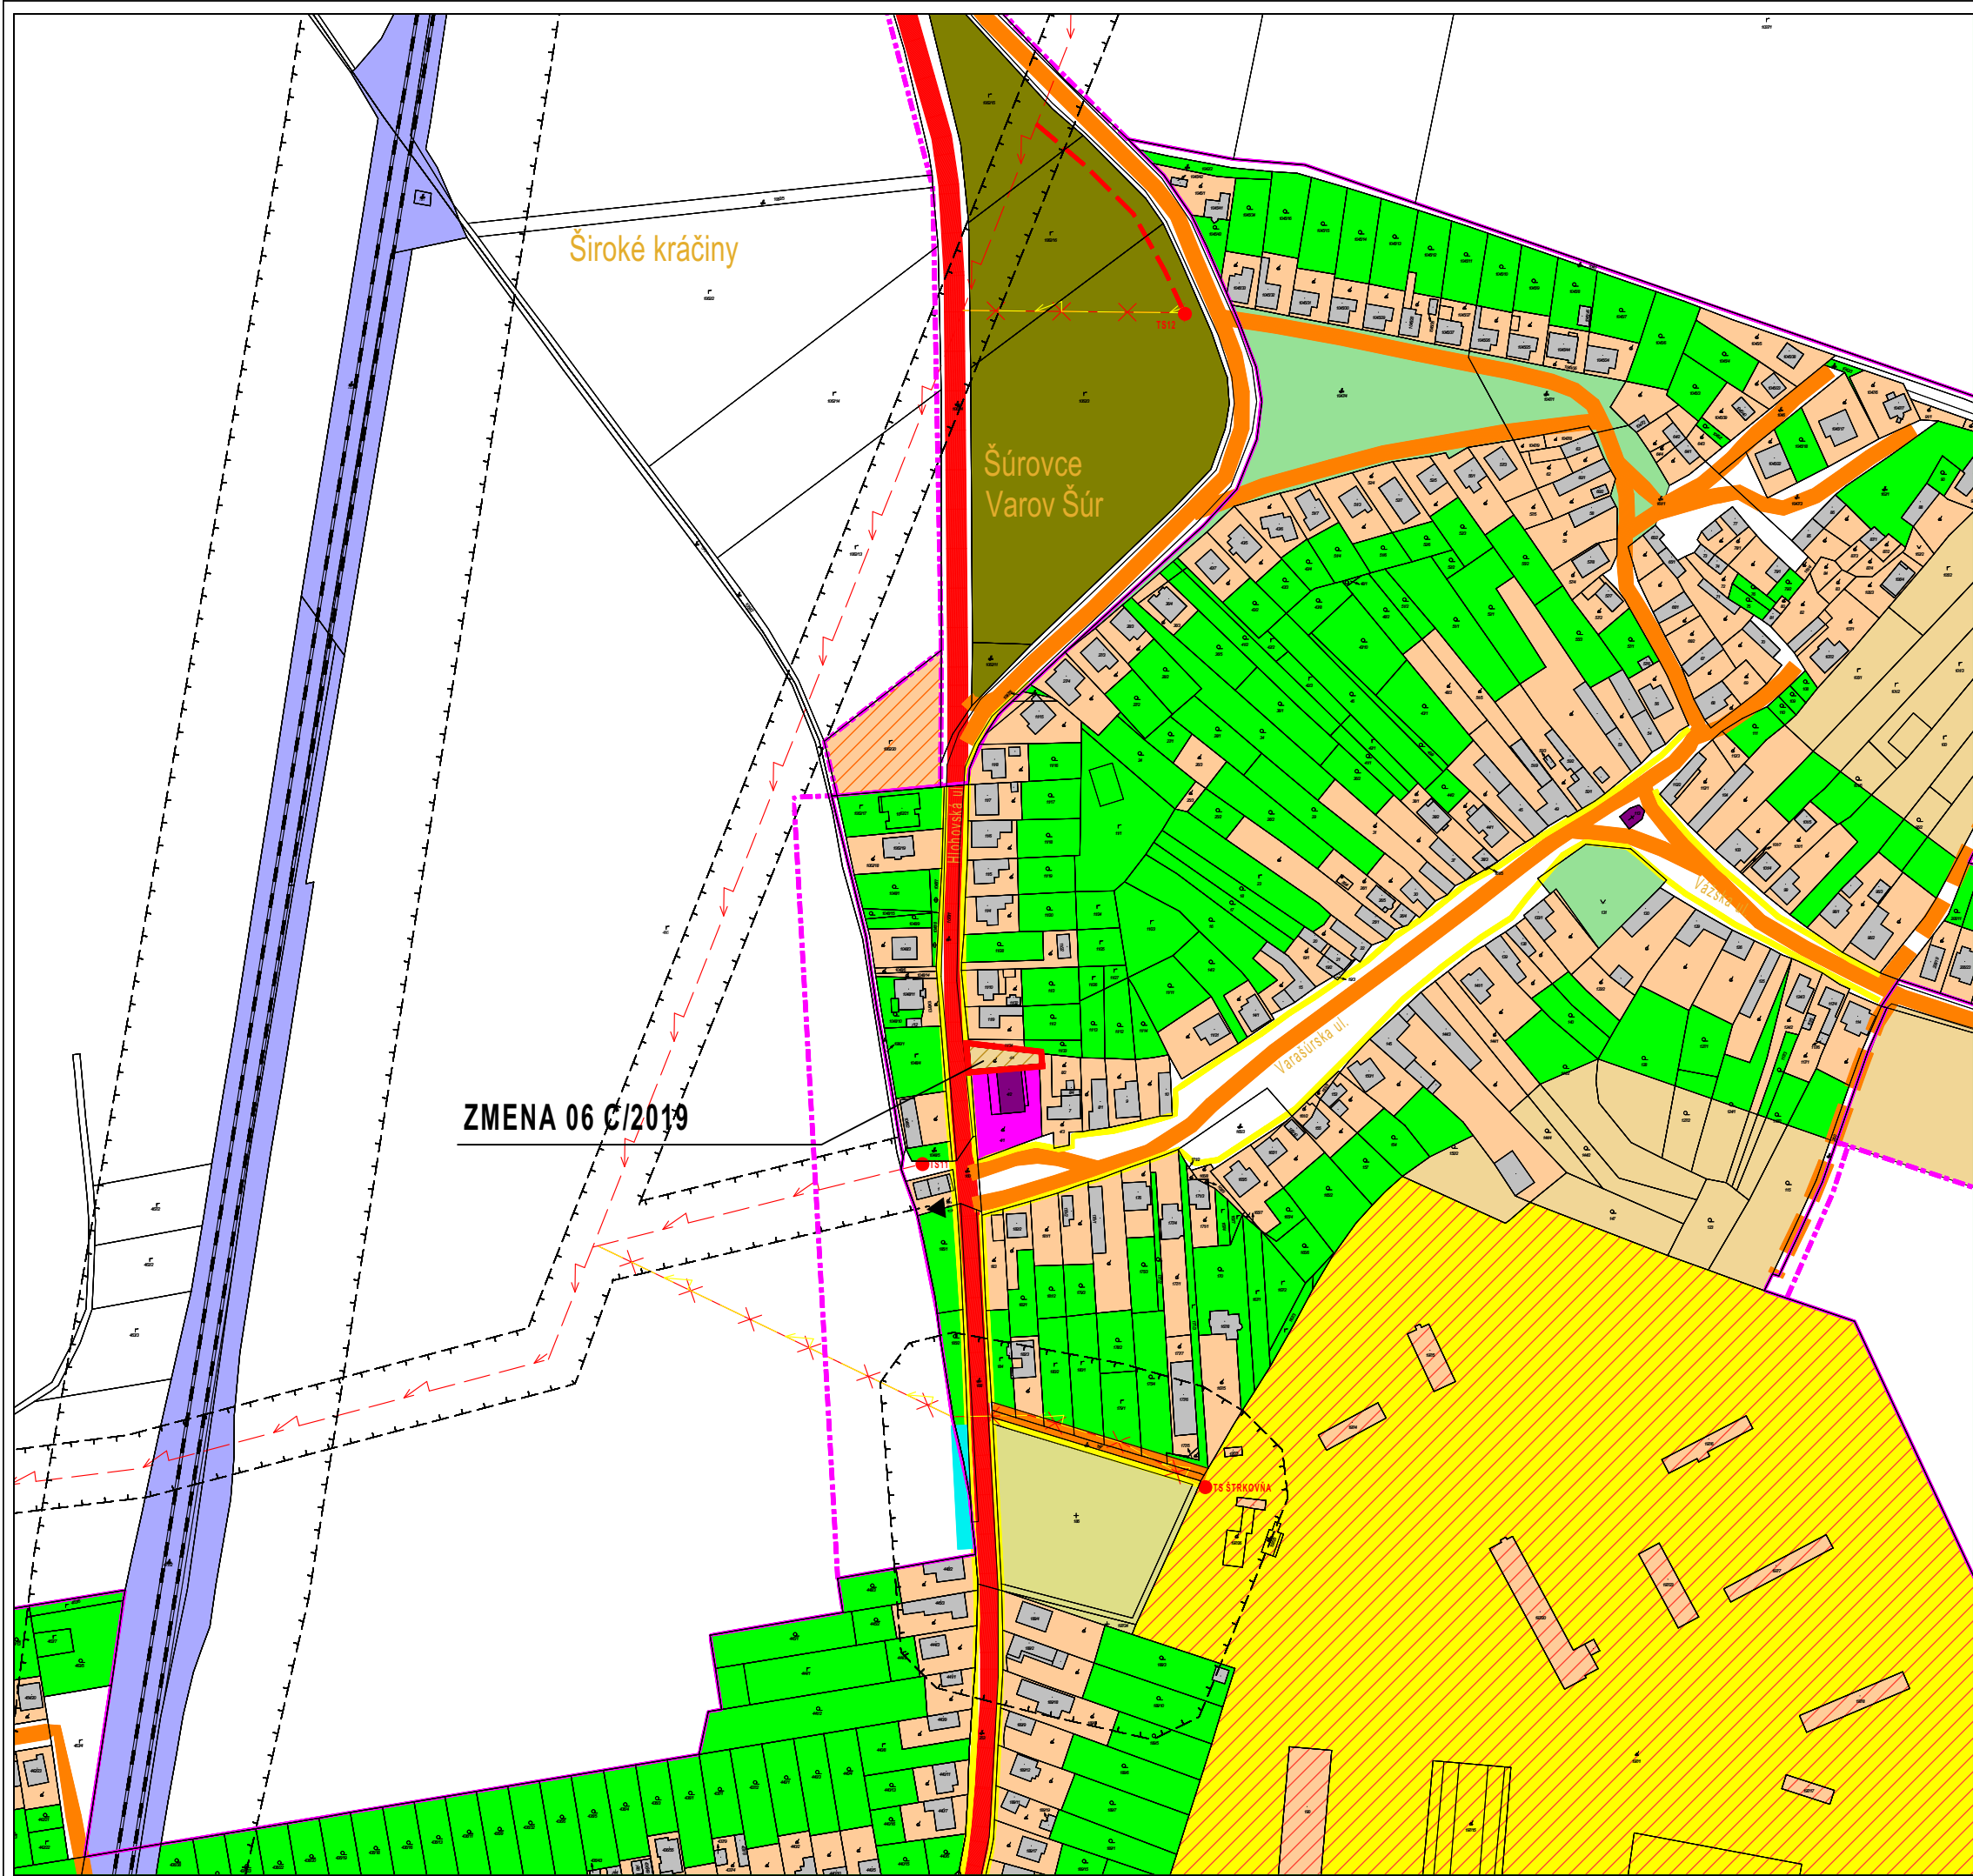

JESTV. STAV	NÁVRH	VÝHLAD	
			HRANICA KATASTRA
			HRANICA ZASTAVANÉHO ÚZEMIA
			PLOCHY BÝVANIA - RODINNÉ DOMY
			PLOCHY OBČIANSKEJ VYBAVENOSTI
			PLOCHY AGROTURISTICKÉHO CENTRA
			PLOCHY SKLADOV, VÝROBY A SLUŽIEB
			ŠPECIÁLNA ZELEŇ - CINTORÍN
			PLOCHY VEREJNEJ ZELENÉ A PARKOV
			CESTY III. TRIEDY
			OSTATNÉ MIESTNE KOMUNIKÁCIE
			SAMOSTATNÉ CHODNÍKY
			REGIONÁLNA CYKLOTRASA
			VEREJNÉ PARKOVISKÁ
			PLOCHY ŽELEZNIČNEJ TRATE
			ZASTÁVKA HROMADNEJ AUTOBUSOVEJ DOPRAVY
			VN 22 kV VEDENIE VZDUŠNÉ
			VN 22 kV VEDENIE VZDUŠNÉ - NA RUŠENIE
			TRAFOSTANICA 22/0,6 kVA
			OCHRANNÉ PÁSMO RÔZNEHO DRUHU
ZMENA 06/2019 ÚPN OBCE ŠÚROVCE			
JESTV. STAV	NÁVRH	VÝHLAD	
			HRANICA LOKALITY PLOŠNEJ ZMENY
			PLOCHY BÝVANIA - RODINNÉ DOMY

NÁVRH

ÚZEMNÝ PLÁN OBCE ŠÚROVCE
ZMENA 6/2019

OBEC ŠÚROVCE
SPRACOVATEĽ: A5 ATELIER ARCHITEKTÚRY A URBANIZMU TRNAVA

KOMPLEXNÝ NÁVRH
PRIESTOROVÉHO USPORIADANIA, FUNKČNÉHO VYUŽÍVANIA ÚZEMIA

ING.ARCH. PETER ODNOGA

1:2 880 13 08/2019