


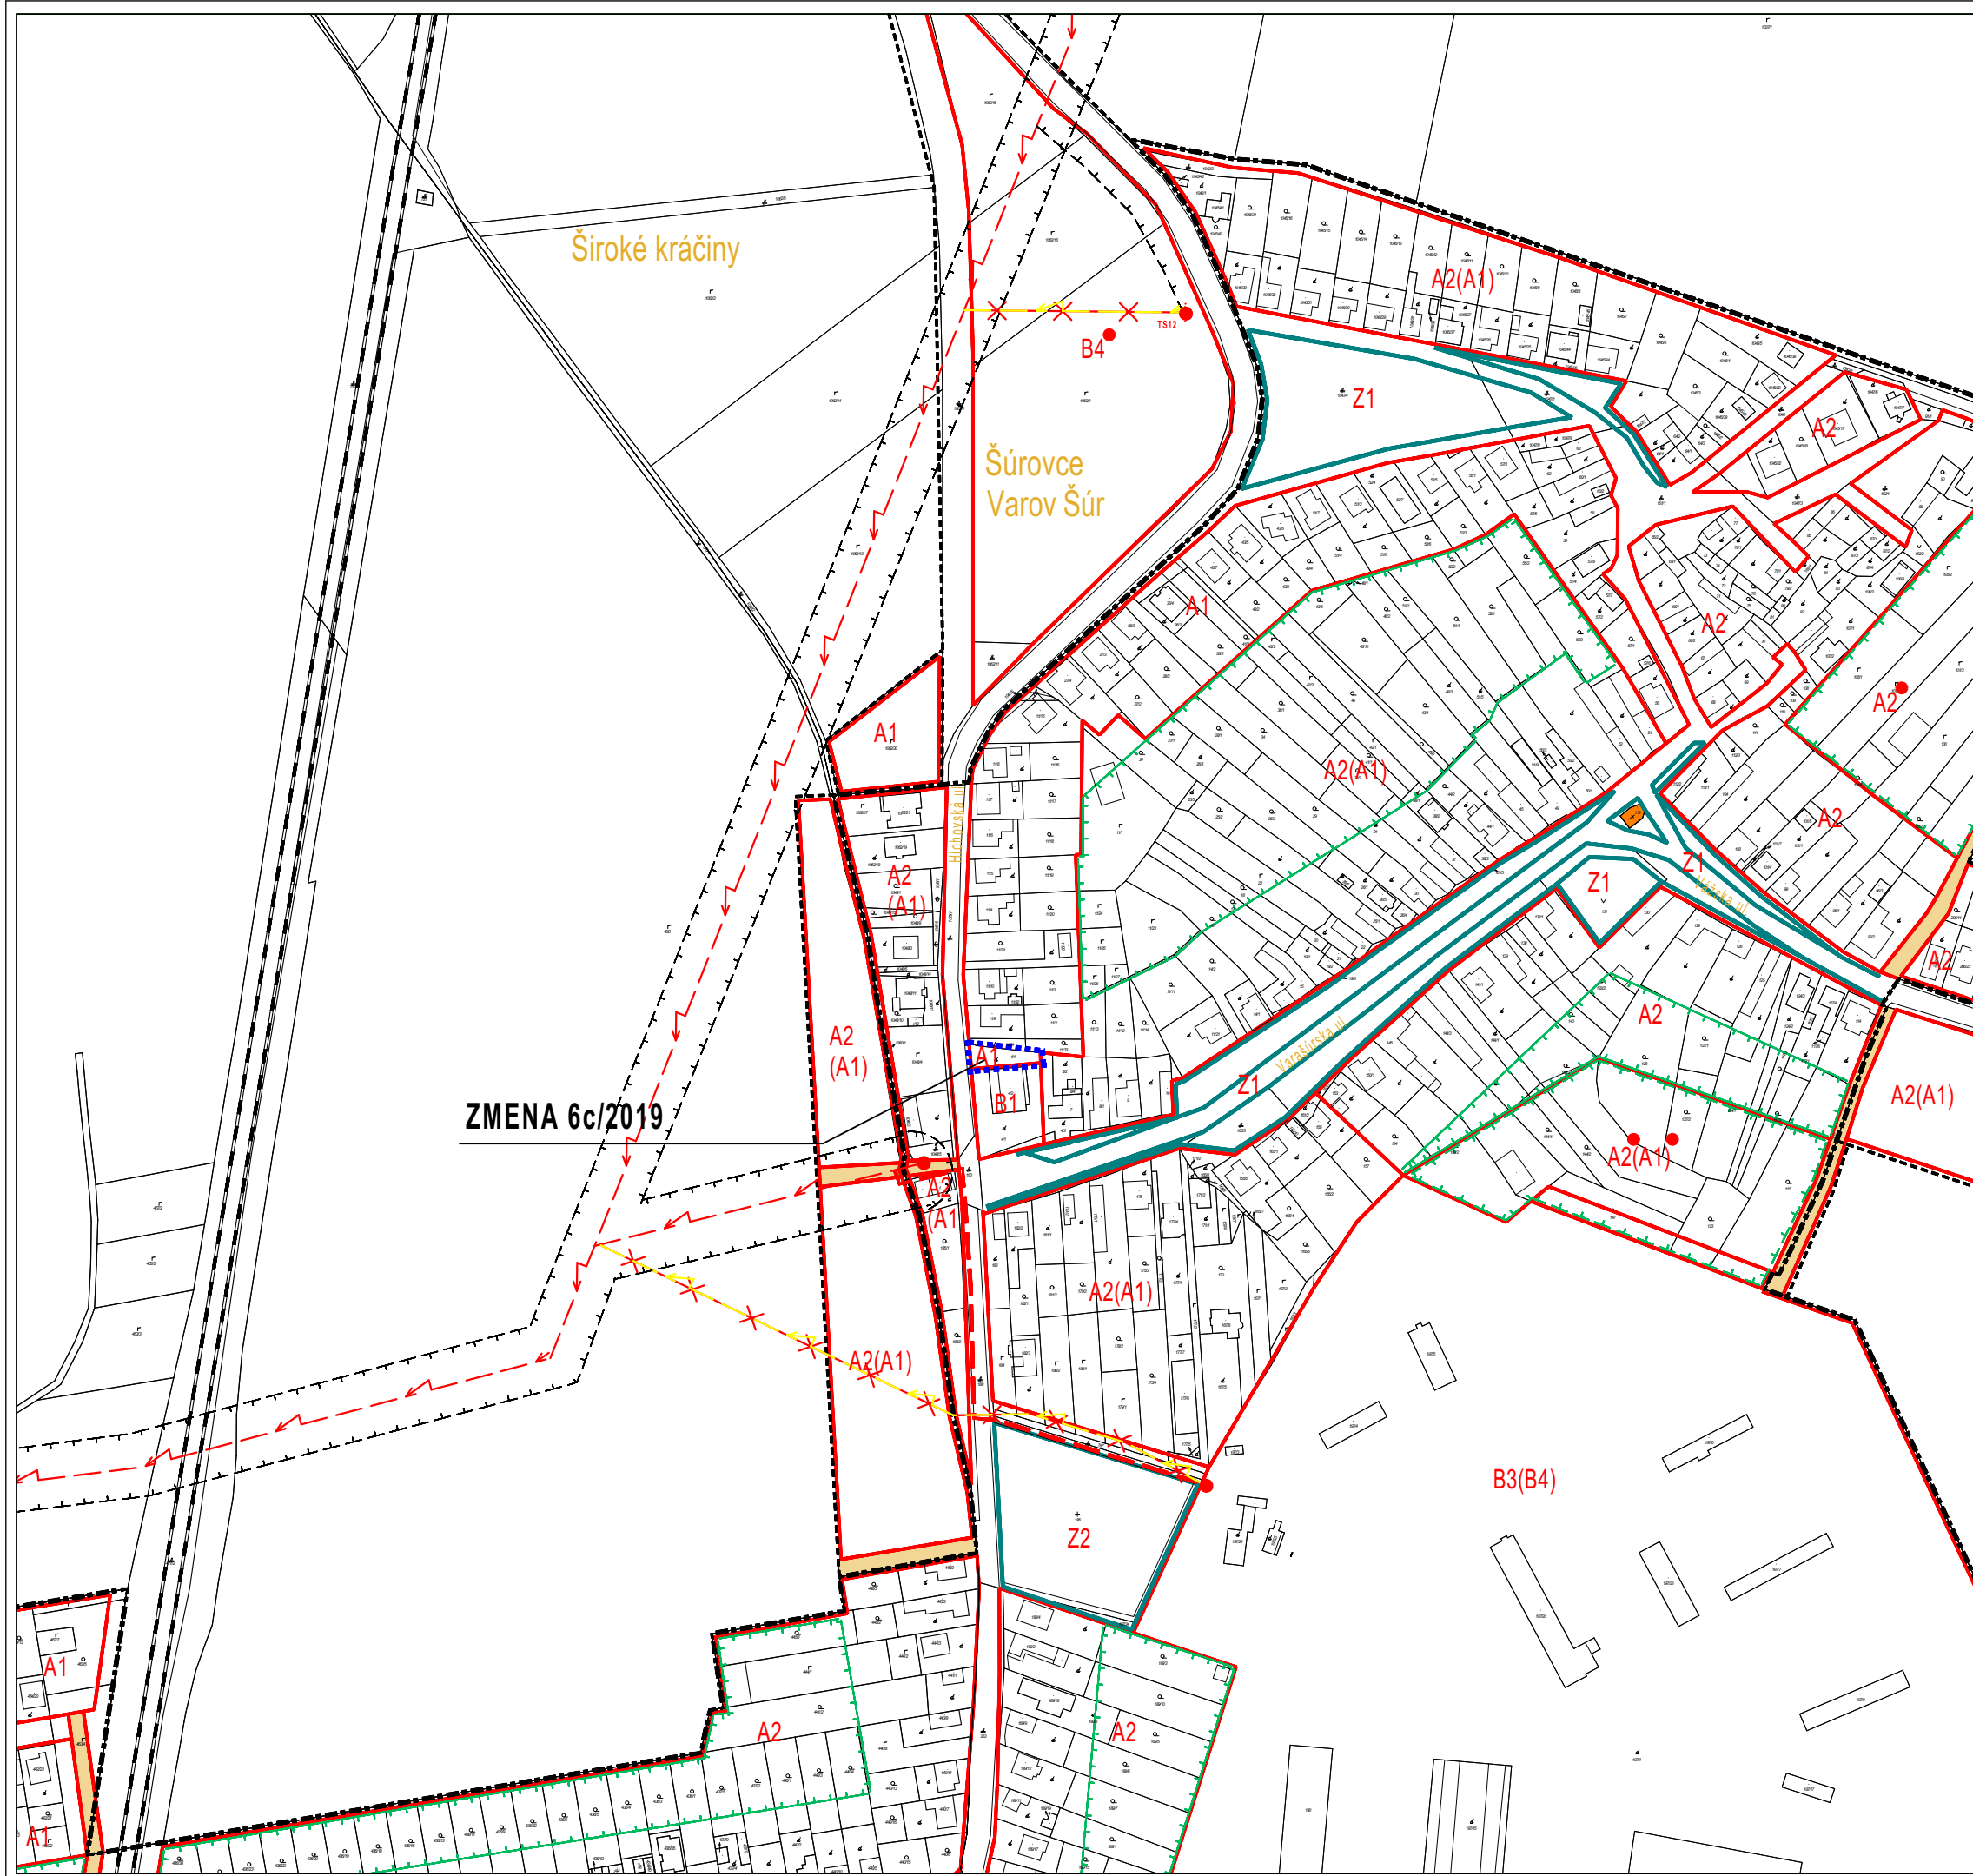



JESTV. STAV	NÁVRH	VÝHLAD	
— — —			HRANICA KATASTRA
— — — — —			HRANICA ZASTAVANÉHO ÚZEMIA
	■	●	ZASTAVANÉ PLOCHY BÝVANIA
— — — — —			VYMEDZENIE PRÍLAHLÝCH PLÔCH K RD S POĽNOHOSPODÁRSKYM VYUŽITÍM
■			PLOCHY ZELENÉ
A1-Z1			OZNAČENIE KÓDU FUNKČNÉHO VYUŽITIA ÚZEMIA A JEHO ZÁKLADNEJ CHARAKTERISTIKY
(A1-Z1)			ALTERNAT. NÁVRH KÓDU FUNKČNÉHO VYUŽITIA ÚZEMIA A JEHO ZÁKLADNEJ CHARAKTERISTIKY
■			OBJEKTY S PREDPOKLADOM ZAPÍŠANIA DO ZOZNAMU KULTÚRNYCH PAMIAŤOK A OBJEKTY PAMIATKOVÉHO ZÁJMU
— — — — —			VYMEDZENIE POĽN. ČINNOSTI NA PLOCHÁCH ZÁHRAD RD (ÚZEMNÁ REZERVA PRE ROZVOJ OBCE)
— — — — —			ŽELEZNIČNÁ TRÁŤ
■			KORIDORY VYMEDZENÉ NA BUDOVANIE VEREJN. MIESTNYCH KOMUNIK. VRÁTANE SÍŤI TECHN. VYBAVENOSTI V KOMPLEXNOM ROZSAHU
— — — — —			OCHRANNÉ PÁSMO RÔZNEHO DRUHU
— — — — —			VN 22 KV VEDENIE VZDUŠNÉ
— — — — —			VN 22 KV VEDENIE VZDUŠNÉ - NA RUŠENIE
— — — — —			VN 22 KV VEDENIE KÁBELOVÉ
ZMENA 06/2019 ÚPN OBCE ŠÚROVCE			
JESTV. STAV	NÁVRH	VÝHLAD	
— — — — —	■		HRANICA ZMENY

OBEC : ŠÚROVCE

SCHVAĽOVACIA DOLOŽKA

ÚZEMNÝ PLÁN OBCE ŠÚROVCE - ZMENA 6/2019
SCHVÁLENÁ V OBCNOM ZASTUPITELSTVE
UZNESENÍM Č. : 80/2020 ZO DŇA: 11.12.2020
VZN Č. : 5/2020

OPRÁVNENÁ OSOBA: Mgr.Ing.Žaneta Gogolová - starostka

 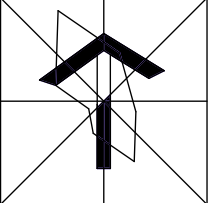

ČISTOPIS

ÚZEMNÝ PLÁN OBCE ŠÚROVCE
ZMENA 6c/2019

OBSTARÁVATEĽ: OBEC ŠÚROVCE
SPRACOVATEĽ: A5 ATELIER ARCHITEKTÚRY A URBANIZMU TRNAVA

SCHÉMA ZÁVÄZNÝCH ČASŤÍ A VPS

HLAVNÝ RIEŠITEĽ: ING.ARCH. PETER ODNOGA

1:2 880 17 09/2020