


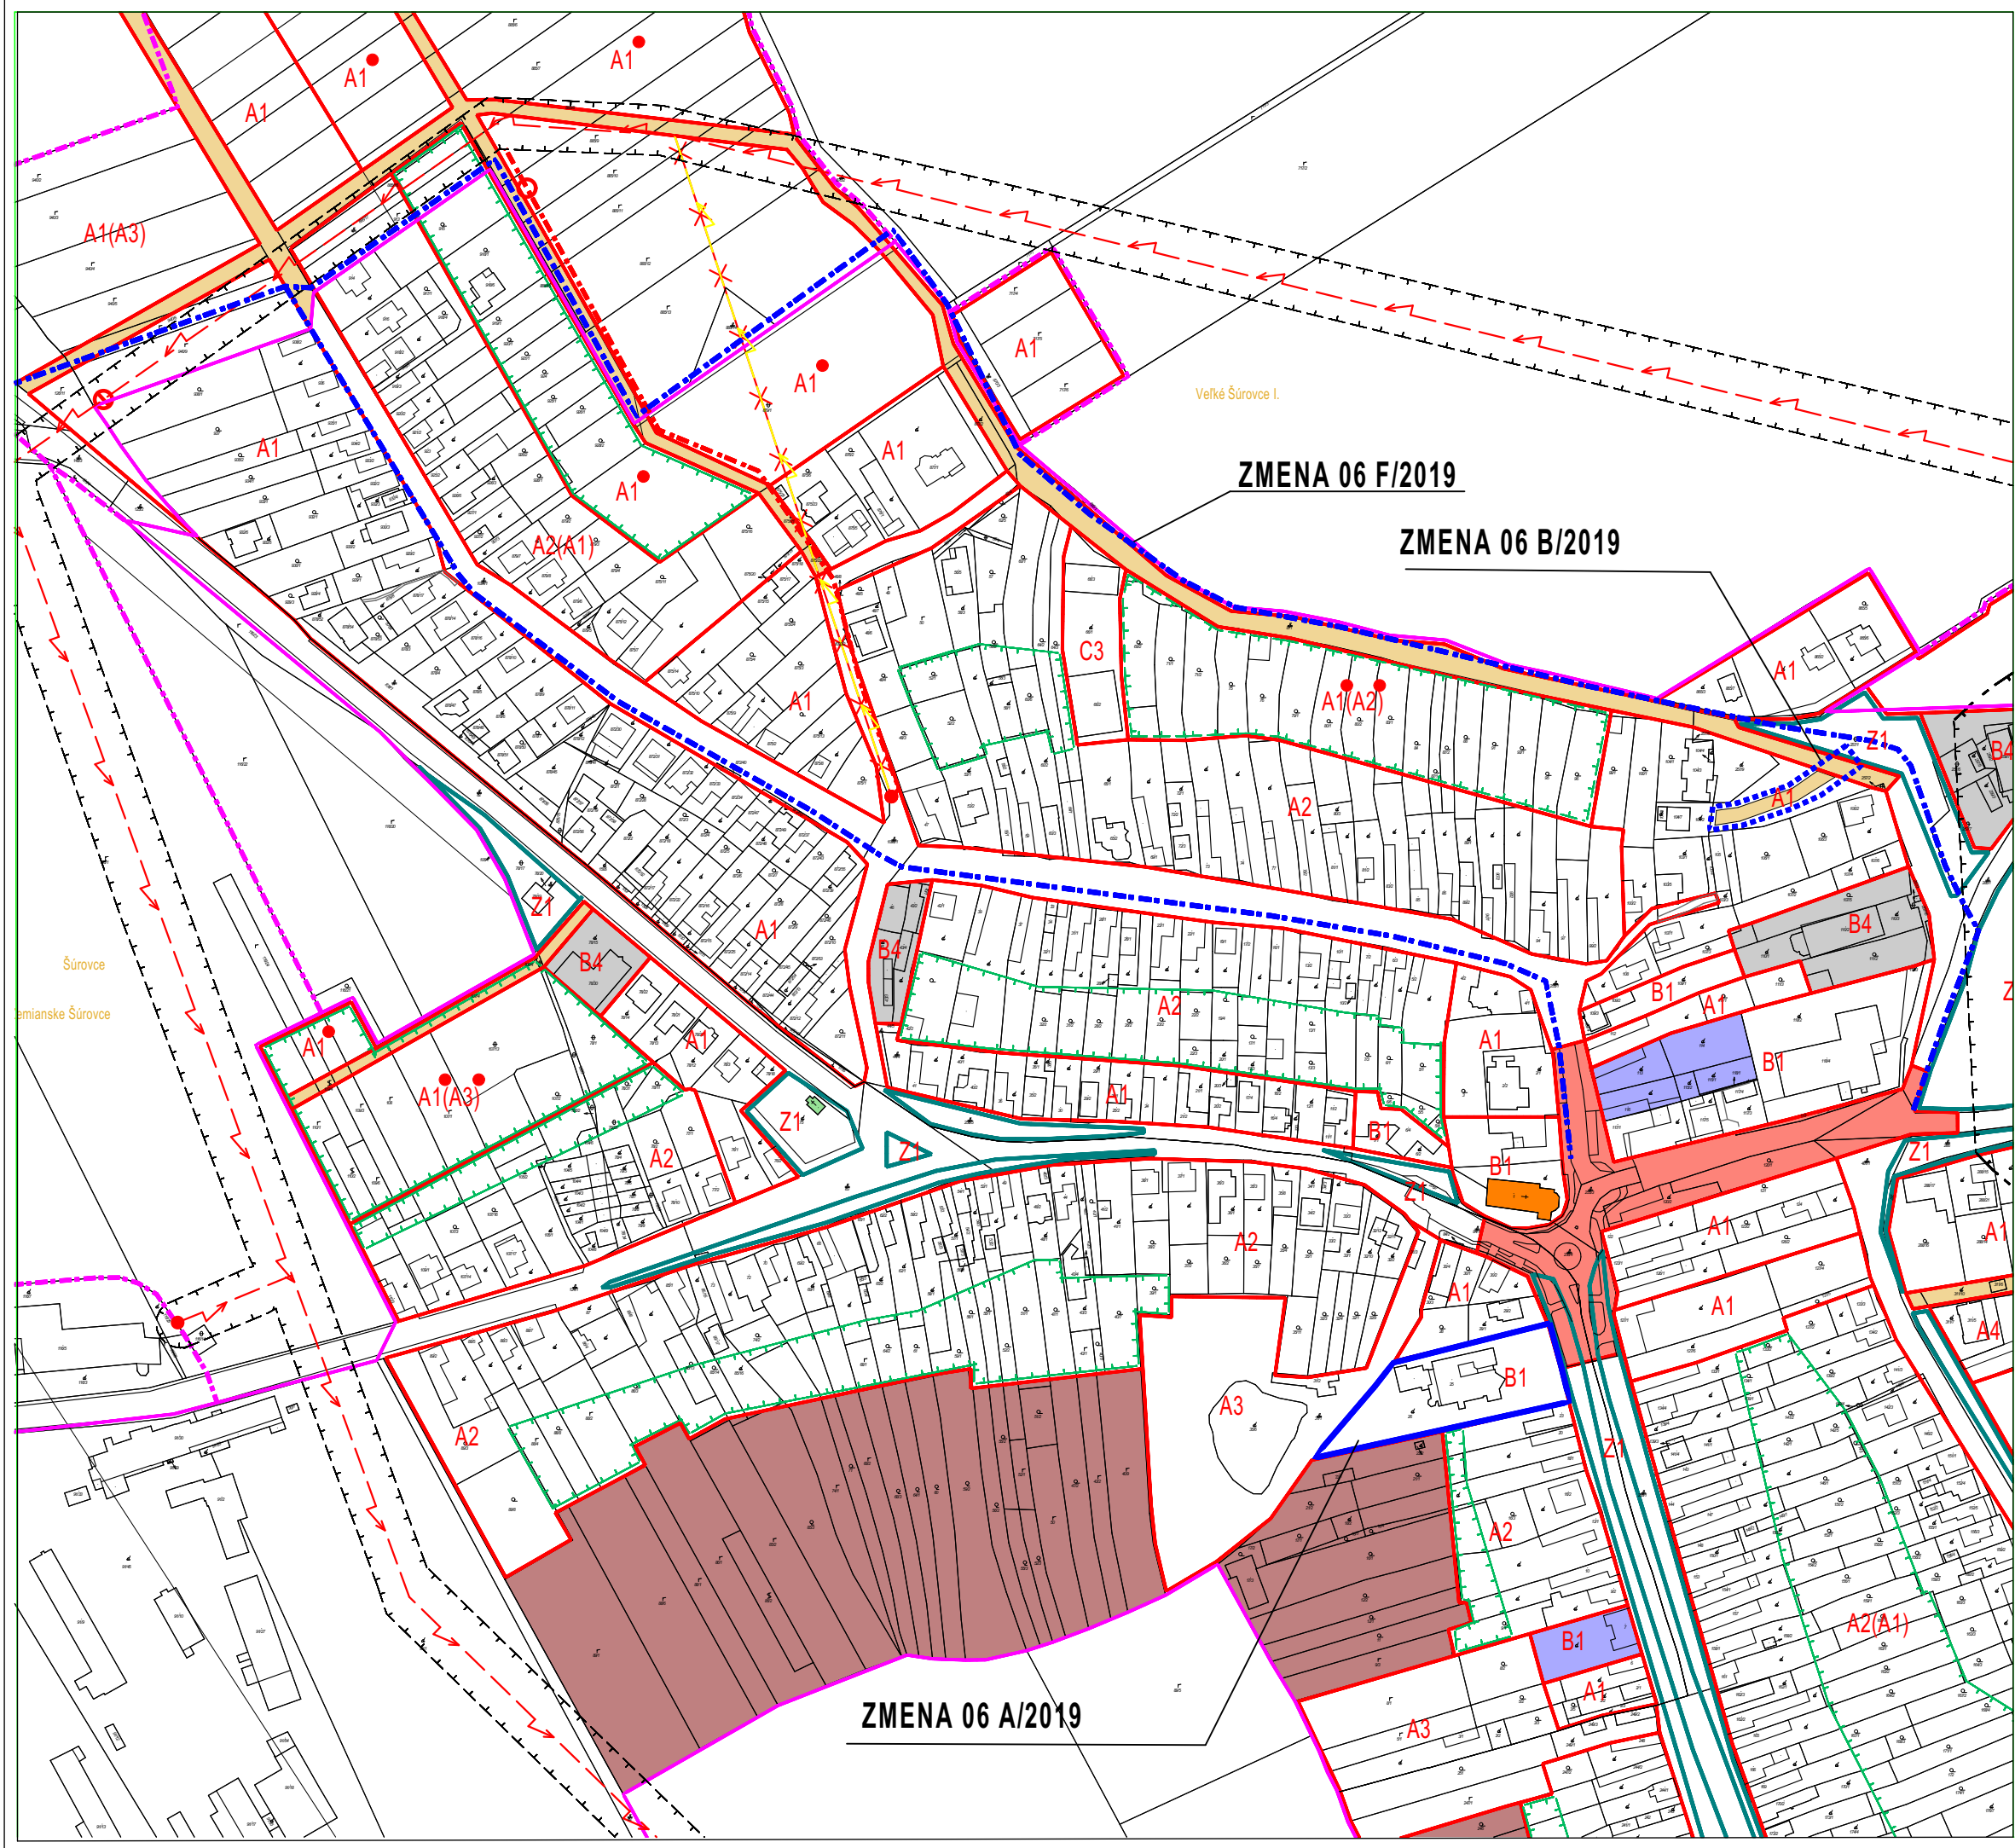

JESTV. STAV	NÁVRH	VÝHLAD	
			HRANICA KATASTRA
			HRANICA ZASTAVANÉHO ÚZEMIA
			ZASTAVANÉ PLOCHY BÝVANIA
			VYMMEDZENIE PRILÁHLÝCH PLOCH K RD S POĽNOHOSPODÁRSKYM VYUŽITÍM
			PLOCHY VYMEDZENÉ NA VEREJNOSPESNÉ STAVBY SOCIÁLNEJ VYBAVENOSTI OBCE
			PLOCHY ZELENÉ
			PLOCHY V ZASTAVANOM ÚZEMÍ OBCE S POĽN. VYUŽITÍM Z DÔVODU NESÚHLASU MAJITEĽOV S ICH ZASTAVANÍM (POVOLENÉ POĽN. BUDOVY)
A1-Z1			OZNAČENIE KÓDU FUNKČNÉHO VYUŽITIA ÚZEMIA A JEHO ZÁKLADNEJ CHARAKTERISTIKY
(A1-Z1)			ALTERNAT. NÁVRH KÓDU FUNKČNÉHO VYUŽITIA ÚZEMIA A JEHO ZÁKLADNEJ CHARAKTERISTIKY
			OBJEKTY S PREDPOKLADOM ZAPÍŠANIA DO ZOZNAMU KULTURNÝCH PAMIAŤOK A OBJEKTY PAMIATKOVÉHO ZÁUJMU
			VYMEDZENIE POĽN. ČINNOSTI NA PLOCHÁCH ZÁHRAD RD (ÚZEMNÁ REZERVA PRE ROZVOJ OBCE)
			PLOCHY SKLADOV, VÝROBY A SLUŽIEB V OBYTNOM ÚZEMÍ - POTREBA ZABEZPEČENIA NEZÁVADN. ČINN. PRE ŽP PRIL. OBYT. ŠTRUKTÚR
			ŽELEZNIČNÁ TRÁŤ
			ÚZEMIE VYMEDZENÉ NA RIEŠENIE LÍNOVÝCH A BODOVÝCH ZÁVAD CIEST III. TR. (ÚZEM. REZER.)
			KORIDORY VYMEDZENÉ NA BUDOVANIE VEREJN. MIESTNYCH KOMUNIK. VRÁTANE SIETÍ TECHN. VYBAVENOSTI V KOMPLEXNOM ROZSAHU
			OCHRANNÉ PÁSMO RÔZNEHO DRUHU
			VN 22 KV VEDENIE VZDUŠNÉ
			VN 22 KV VEDENIE VZDUŠNÉ - NARUŠENIE
			VN 22 KV VEDENIE KÁBELOVÉ
ZMENA 06/2019 ÚPN OBCE ŠÚROVCE			
JESTV. STAV	NÁVRH	VÝHLAD	
			HRANICA LOKALITY PLOŠNEJ ZMENY
			LÍNOVÁ ZMENA
			REGIONÁLNA CYKLOTRASA

NÁVRH

ÚZEMNÝ PLÁN OBCE ŠÚROVCE
ZMENA 6/2019

OBEC ŠÚROVCE
SPRACOVATEĽ: A5 ATELIER ARCHITEKTÚRY A URBANIZMU TRNAVA

SCHÉMA ZÁVÄZNÝCH ČASŤÍ A VPS

ING.ARCH. PETER ODNOGA

1:2 880

6

08/2019