

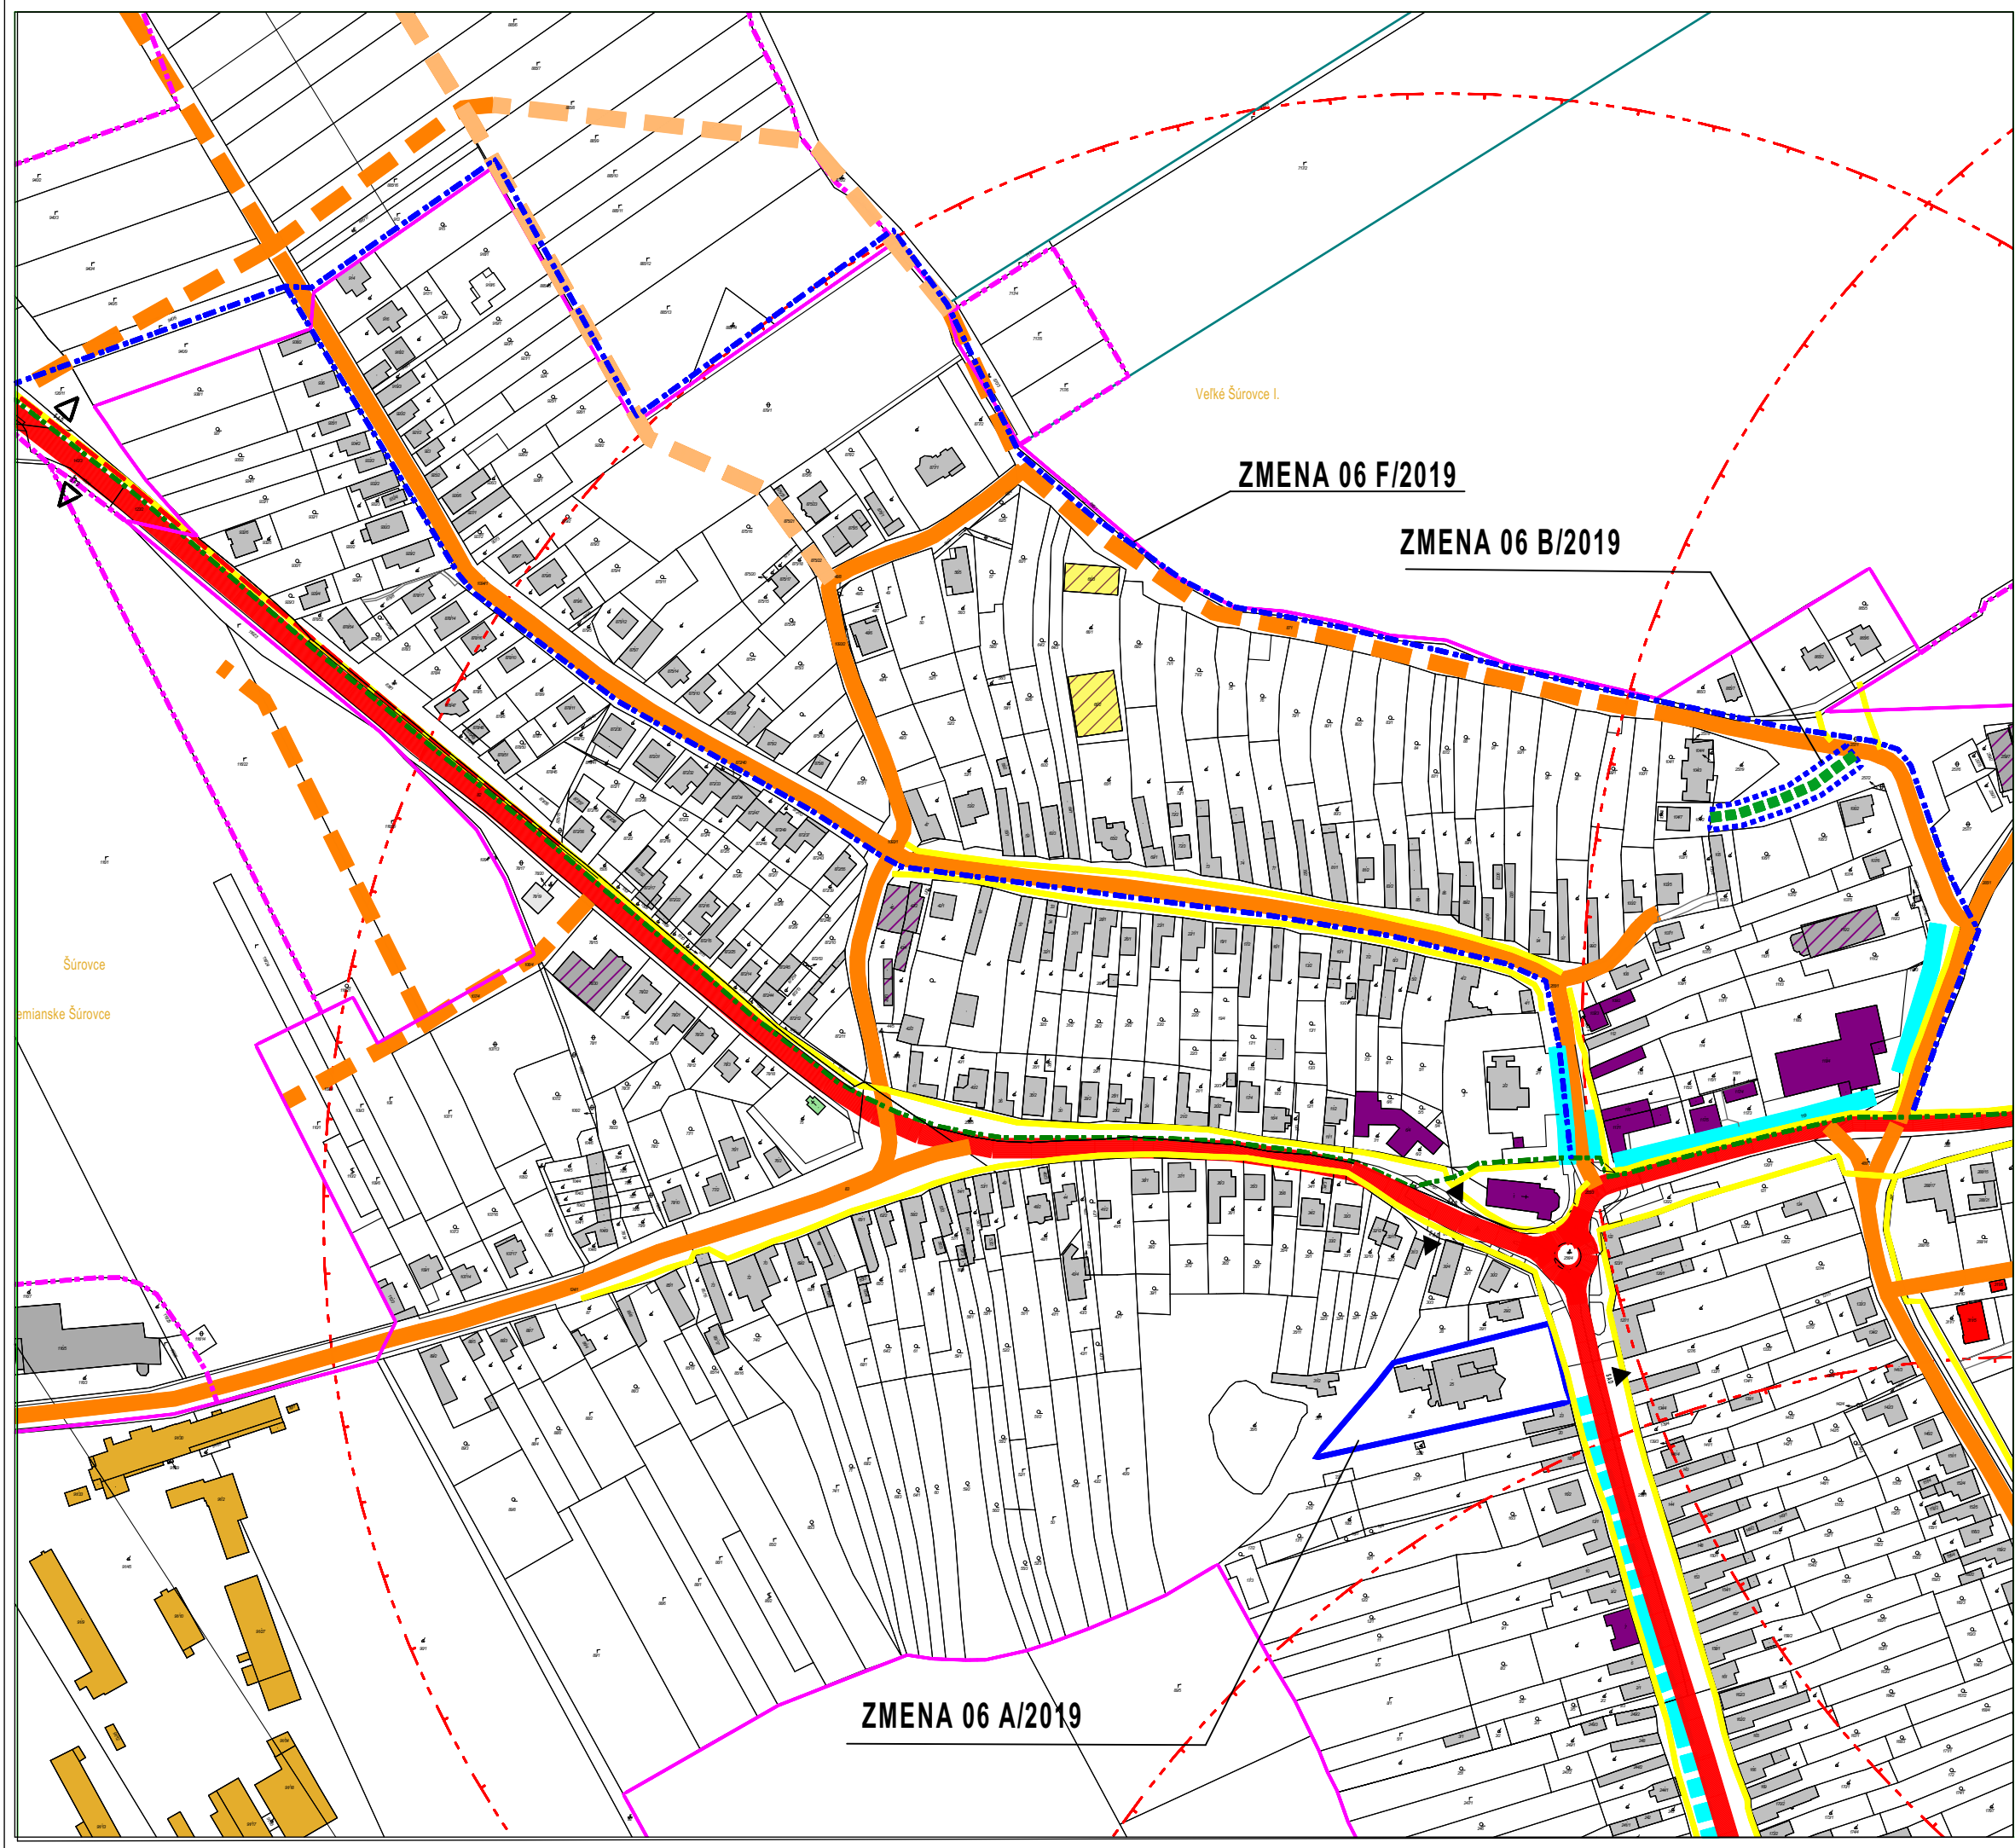


 

JESTV. STAV	NÁVRH	VÝHLAD	
			HRANICA KATASTRA
			HRANICA ZASTAVANÉHO ÚZEMIA
			RODINNÉ DOMY
			BYTOVÉ DOMY
			BUDOVY ZÁKLADNEJ ŠKOLY
			BUDOVY OBČIANSKEJ VÝBAVENOSTI
			BUDOVY SKLADOV, VÝROBY A SLUŽIEB
			BUDOVY PRIEMYSELNEJ VÝROBY
			BUDOVY POĽNOHOSPODÁRSKEJ VÝROBY
			BUDOVY VEREJNEJ ZELENÉ A PARKOV
			CESTY III. TRIEDY
			OSTATNÉ MIESTNE KOMUNIKÁCIE
			SAMOSTATNÉ CHODNÍKY
			REGIONÁLNA CYKLOTRASA
			VEREJNÉ PARKOVISKÁ
			PLOCHY ŽELEZNIČNEJ TRATE
			ZASTÁVKA HROMADNEJ AUTOBUSOVEJ DOPRAVY
			IZOCHRÓMA AUTOBUSOVÝCH ZASTÁVOK 500 M
			OCHRANNÉ PÁSMO RÔZNEHO DRUHU

ZMENA 06/2019 ÚPN OBCE ŠÚROVCE			
JESTV. STAV	NÁVRH	VÝHLAD	
			HRANICA LOKALITY PLOŠNEJ ZMENY
			LÍNIOVÁ ZMENA
			OSATNÉ MIESTNE KOMUNIKÁCIE
			REGIONÁLNA CYKLOTRASA

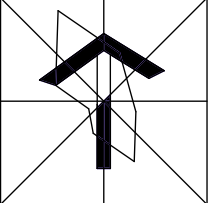

NÁVRH

ÚZEMNÝ PLÁN OBCE ŠÚROVCE

ZMENA 6/2019

OBEC ŠÚROVCE

SPRACOVATEĽ: A5 ATELIER ARCHITEKTÚRY A URBANIZMU TRNAVA

DOPRAVA

ING.ARCH. PETER ODNOGA

1:2 880

3

08/2019