


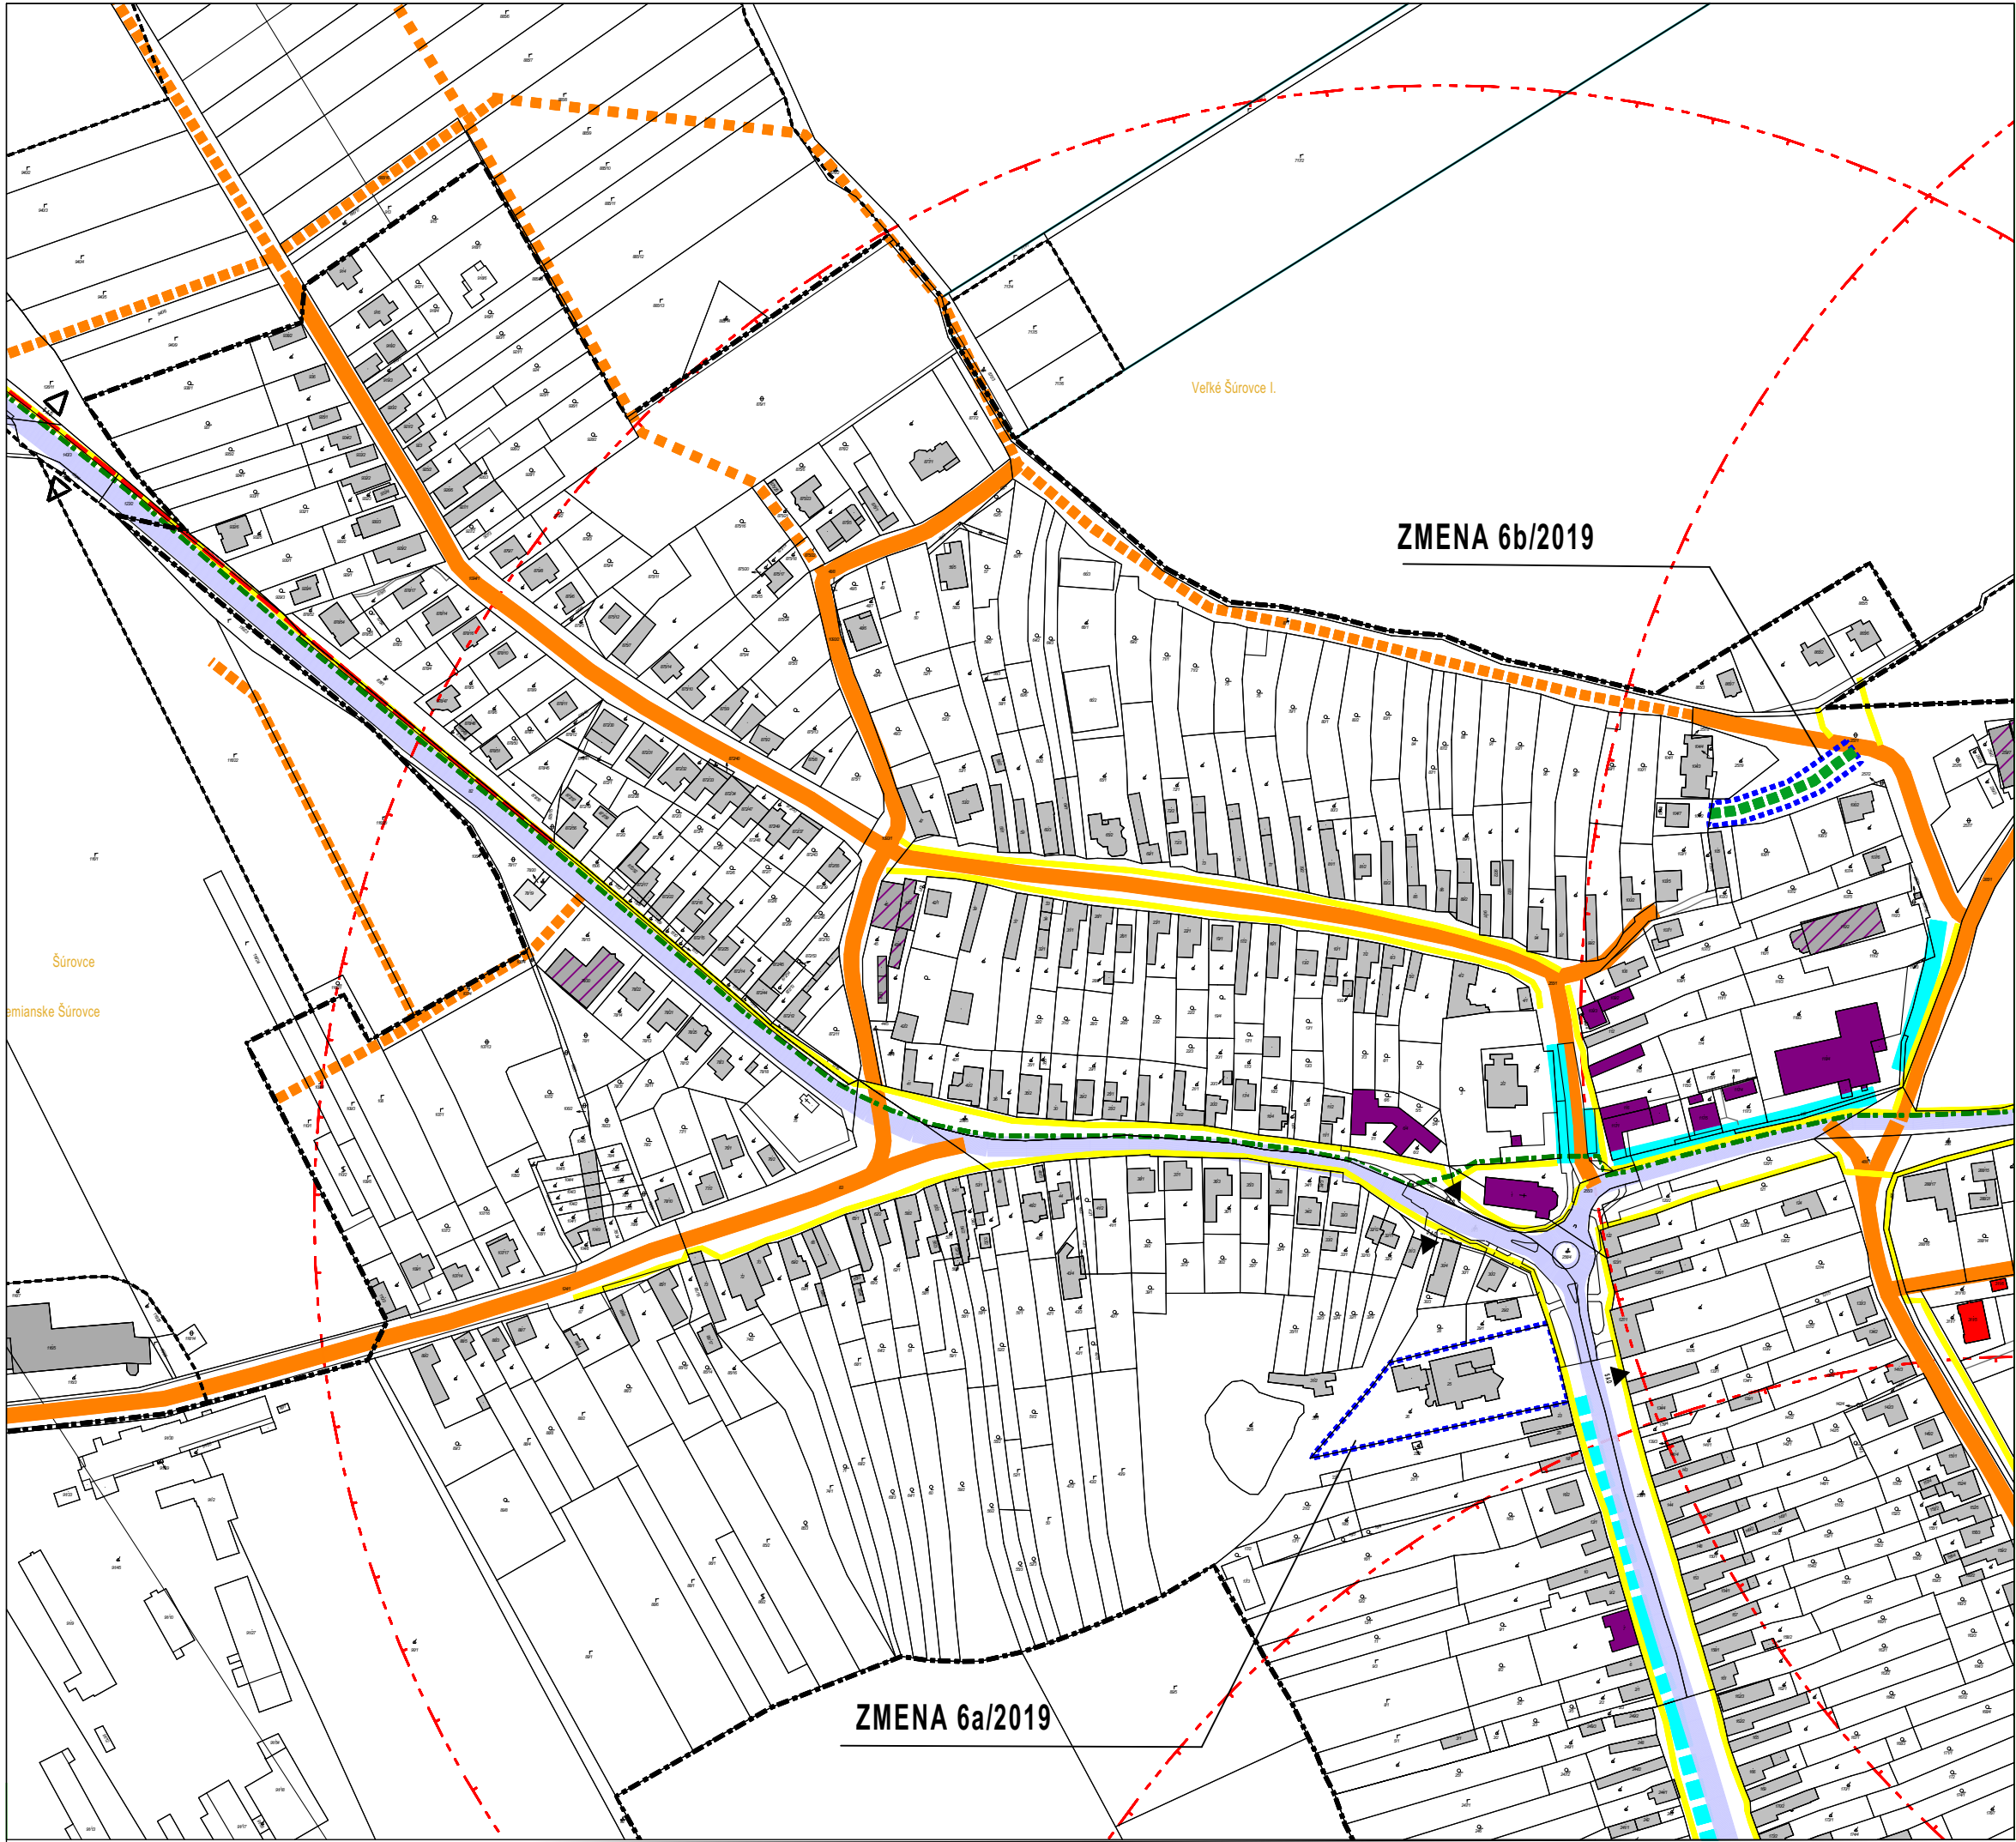


JESTV. STAV	NÁVRH	VÝHLAD	
			HRANICA KATASTRA
			HRANICA ZASTAVANÉHO ÚZEMIA
			RODINNÉ DOMY
			BYTOVÉ DOMY
			BUDOVY ZÁKLADNEJ ŠKOLY
			BUDOVY OBČIANSKEJ VYBAVENOSTI
			BUDOVY SKLADOV, VÝROBY A SLUŽIEB
			BUDOVY PRIEMYSELNEJ VÝROBY
			BUDOVY POĽNOHOSPODÁRSKEJ VÝROBY
			BUDOVY VEREJNEJ ZELENÉ A PARKOV
			CESTY III. TRIEDY
			MIESTNE KOMUNIKÁCIE
			SAMOSTATNÉ CHODNÍKY
			REGIONÁLNA CYKLOTRASA
			VEREJNÉ PARKOVISKÁ
			PLOCHY ŽELEZNIČNEJ TRATE
			ZASTÁVKA HROMADNEJ AUTOBUSOVEJ DOPRAVY
			IZOCHRÓMA AUTOBUSOVÝCH ZASTÁVOK 500 M
			OCHRANNÉ PÁSMO RÔZNEHO DRUHU
ZMENA 06/2019 ÚPN OBCE ŠÚROVCE			
JESTV. STAV	NÁVRH	VÝHLAD	
			HRANICA ZMENY
			MIESTNE KOMUNIKÁCIE

OBEC : ŠÚROVCE

SCHVAĽOVACIA DOLOŽKA

ÚZEMNÝ PLÁN OBCE ŠÚROVCE - ZMENA 6/2019
SCHVÁLENÁ V OBCENOM ZASTUPITELSTVE
UZNESENÍM Č. : 80/2020 ZO DŇA: 11.12.2020
VZN Č. : 5/2020

OPRÁVNENÁ OSOBA: Mgr.Ing.Žaneta Gogolová - starostka

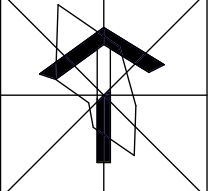

ČISTOPIS

ÚZEMNÝ PLÁN OBCE ŠÚROVCE
ZMENA 6a,b/2019

OBSTARÁVATEĽ: OBEC ŠÚROVCE
SPRACOVATEĽ: A5 ATELIER ARCHITEKTÚRY A URBANIZMU TRNAVA

DOPRAVA

HLAVNÝ RIEŠITEĽ: ING.ARCH. PETER ODNOGA

1:2 880309/2020