Územný plán obce Šúrovce
Zmena 05/2016
B.03 Výkres riešenia verejného dopravného vybavenia

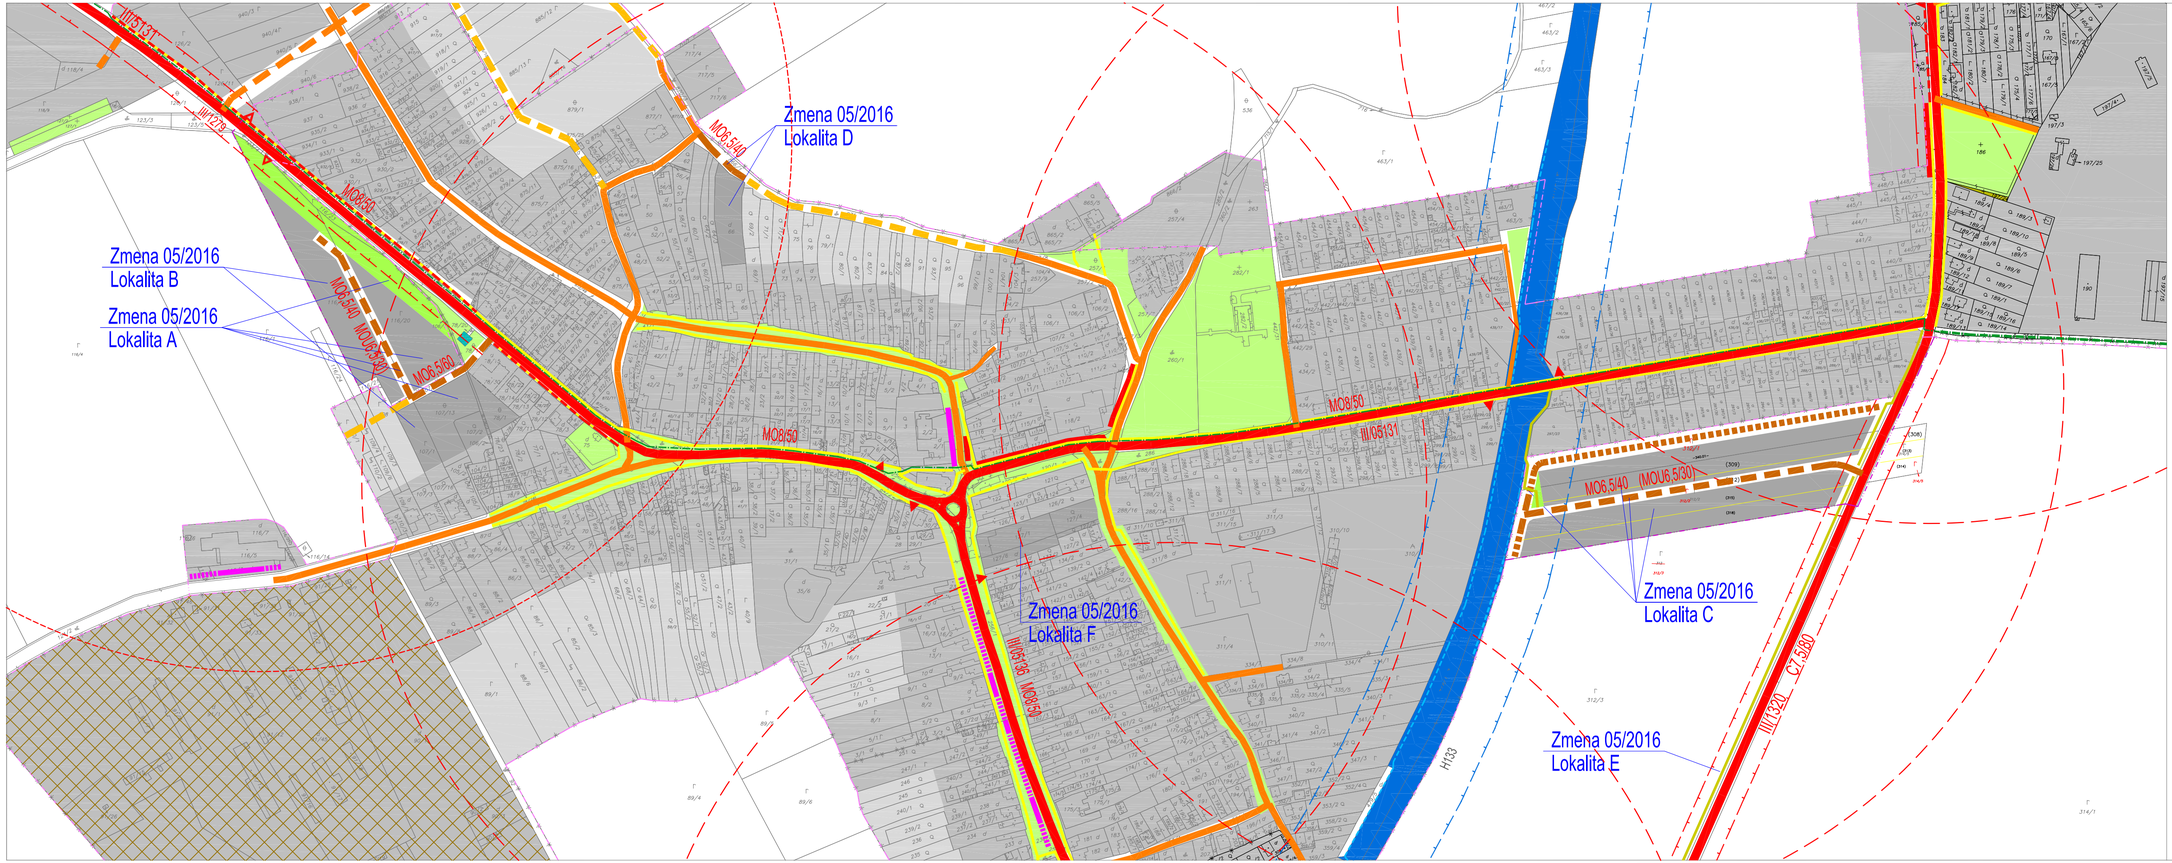

Stav	Návrh	Prognóza	
			Hranica katastrálneho územia
			Hranica zastavaného územia
			Vodné plochy a toky
			Plochy krajinnej zelene - vysoká zeleň v krajine
			Plochy krajinnej zelene - TTP
			Plochy urbanizovaného územia
			Plochy verejnej sídelnej zelene (parkov, sprievodnej zelene komunikácia a cintorínov)
			Plochy a zariadenia ŽSR
			Železničná trať dvojkoľajná elektrifikovaná / smerová úprava na návrhovú rýchlosť 140 km/hod.
			Železničná zastávka
			Ochranné pásmo železnice
			Stavebno-technické opatrenia proti hluku železničnej dopravy (protihlukova stena)
			Plochy a zariadenia automobilovej dopravy
			Cesty III. triedy (riešenie bodových a líniových závad)
			Ochranné pásmo ciest III. triedy
			Navrhovaná kategória komunikácii
			- v zastavanom území obce
			- mimo zastavaného územia obce
			Ostatné miestne komunikácie (napojenie jestvujúcich a navrhovaných urbanistických štruktúr)
			Účelové poľn. komunikácie
			Samostatné chodníky a priestranstvá pre pešich
			Verejné parkoviská
			Plochy a priestranstvá s predpokladom budovania verejných parkovacích plôch
			Budovanie chodníkov pozdĺž ciest III. triedy v zastavanom území obce
			Regionálna cyklotrasa
			- samostatná trasa
			- prikrúcená trasa k ceste III. triedy
			Zastávky autobusovej dopravy
			Ochranné autobusových zastávok 500 m
			Plochy s predpokladom rozvoja služieb pre motoristov
			Plochy a areály s možnosťou budovania zariadení služieb pre nákladnú dopravu (odstavné plochy, sanie, skladovanie tovaru a pod.)

Stav	Návrh	Prognóza	Zmena 05/2016 ÚPN obce Šúrovce
			Lokalita A
			Hranica zastavaného územia
			Plochy urbanizovaného územia
			Plochy verejnej sídelnej zelene (parkov, sprievodnej zelene komunikácii)
			Ostatné miestne komunikácie (napojenie navrhovaných urbanistických štruktúr)
			Lokalita B
			Plochy urbanizovaného územia
			Plochy verejnej sídelnej zelene (parkov, sprievodnej zelene komunikácii)
			Ostatné miestne komunikácie (napojenie navrhovaných urbanistických štruktúr)
			Lokalita C
			Hranica zastavaného územia
			Plochy urbanizovaného územia
			Plochy verejnej sídelnej zelene (parkov, sprievodnej zelene komunikácii)
			Ostatné miestne komunikácie (napojenie navrhovaných urbanistických štruktúr)
			Samostatné chodníky a priestranstvá pre pešich
			Stavebno-technické opatrenia proti hluku železničnej dopravy (protihlukova stena)
			Lokalita D
			Plochy urbanizovaného územia
			Ostatné miestne komunikácie (napojenie navrhovaných urbanistických štruktúr)
			Lokalita E
			Samostatné chodníky a priestranstvá pre pešich
			Lokalita F
			Plochy urbanizovaného územia

EKOPOLIS

Ateliér architektúry, urbanizmu a územného plánovania
Vajnorská 98/J, 831 04 Bratislava
E-mail: zbrin.ekopolis@chello.sk, Tel.: 02/20745115, Mobil: 0905628155

Názov úlohy:	Územný plán obce Šúrovce v znení neskorších zmien Zmena 05/2016	ČISTOPIS
Obstarávateľ:	Obec Šúrovce Obecný úrad, Nová ul. 5, Šúrovce	
Spracovateľ:	Ing.arch. Peter Zbrin, PhD. autorizovaný architekt	Dátum: 01/2017
Názov výkresu:	Výkres riešenia verejného dopravného vybavenia	Mierka: 1:2 880 / Č.výkr.: B.03.