


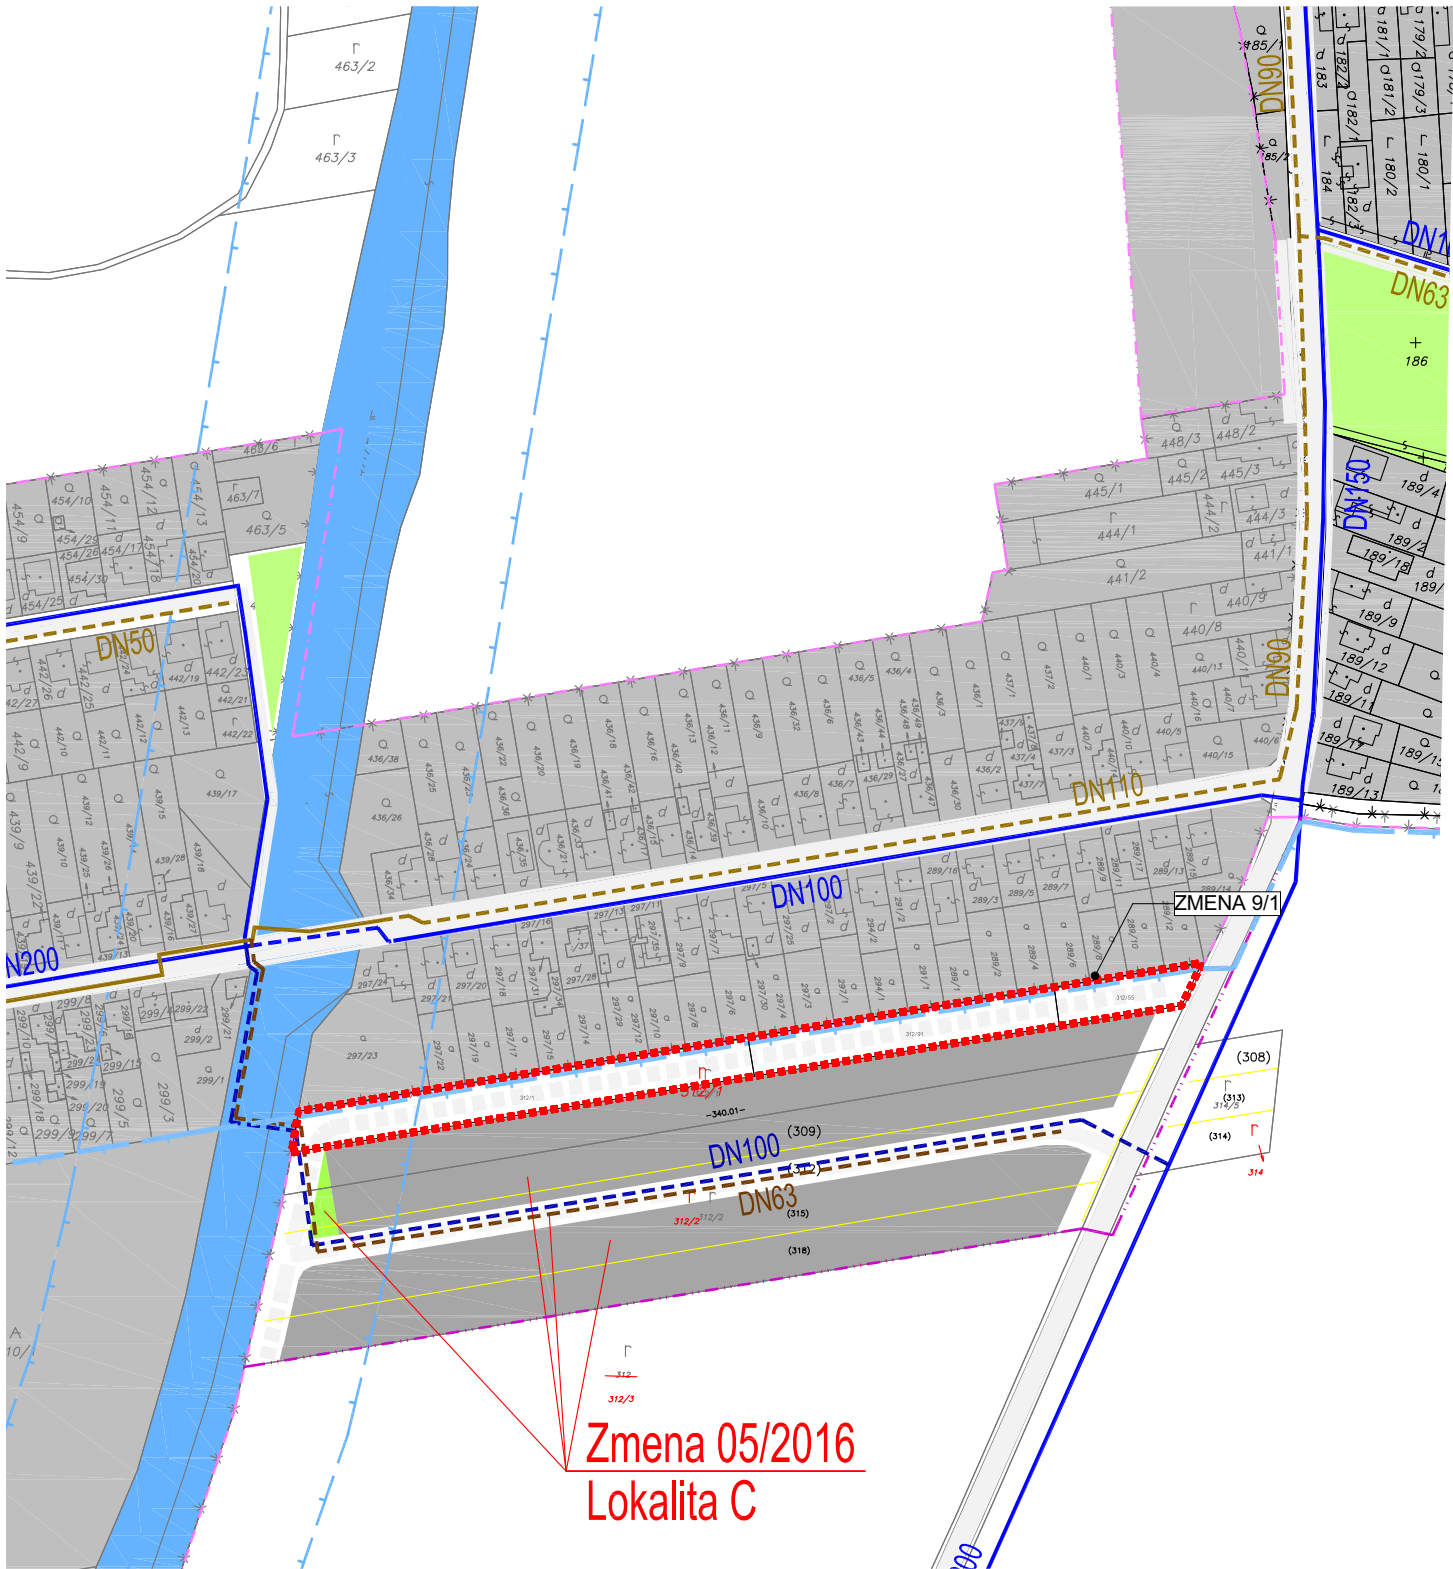

ZMENA č.9 ÚPN OBCE ŠÚROVCE			
STAV	NÁVRH	VÝHLAD	
			KATASTRÁLNA MAPA K 3.10.2025
			HRANICA ZMENY

Stav	Návrh	Prognóza
		

Hranica katastrálneho územia
Hranica zastavaného územia
Vodné plochy a toky
Plochy krajinskej zelene - vysoká zeleň v krajine
Plochy krajinskej zelene - TTP
Plochy urbanizovaného územia
Plochy verejnej sídelskej zelene (parkov, sprievodnej zelene komunikácií a cintorínov)
Ochranná protipovodňová hrádza
Vodovodná sieť
Potreba preloženia trasy jestvujúceho verejného vodovodu
Pásmo hygienickej ochrany 3. stupňa zdrojov pitnej vody
Pásmo hygienickej ochrany zariadení vodárenstva
Tlaková kanalizačná sieť

Stav	Návrh	Prognóza
		

Zmena 05/2016 ÚPN obce Šúrovce
Lokalita A
Hranica zastavaného územia
Plochy urbanizovaného územia
Plochy verejnej sídelskej zelene (parkov, sprievodnej zelene komunikácií)
Vodovodná sieť
Tlaková kanalizačná sieť
Lokalita B
Plochy urbanizovaného územia
Plochy verejnej sídelskej zelene (parkov, sprievodnej zelene komunikácií)
Vodovodná sieť
Tlaková kanalizačná sieť
Lokalita C
Hranica zastavaného územia
Plochy urbanizovaného územia
Plochy verejnej sídelskej zelene (parkov, sprievodnej zelene komunikácií)
Vodovodná sieť
Tlaková kanalizačná sieť
Lokalita D
Plochy urbanizovaného územia
Vodovodná sieť
Tlaková kanalizačná sieť
Lokalita E
Lokalita F
Plochy urbanizovaného územia

Schvaľovacia doložka

Schvaľujúci orgán:
Obecné zastupiteľstvo obce Šúrovce

Číslo uznesenia: 1/2017
Dátum schválenia: 30.03.2017

VZN č.: 1/2017

Oprávnená osoba:
Bc. Ing. Žaneta Gogolová
starostka obce

ÚZEMNÝ PLÁN OBCE ŠÚROVCE

Zmeny a doplnky č.9

Trnavský kraj

Čistopis

okres Trnava

VODNÉ HOSPODÁRSTVO

OBSTARÁVATEĽ: obec Šúrovce
SPRACOVATELIA: K2 ateliér s.r.o
Ing. Arch. Rastislav Kočajda
Ing. Lucia Ďuračková



MIERKA 1:2880
Č.V. 4a
DÁTUM 08/2026