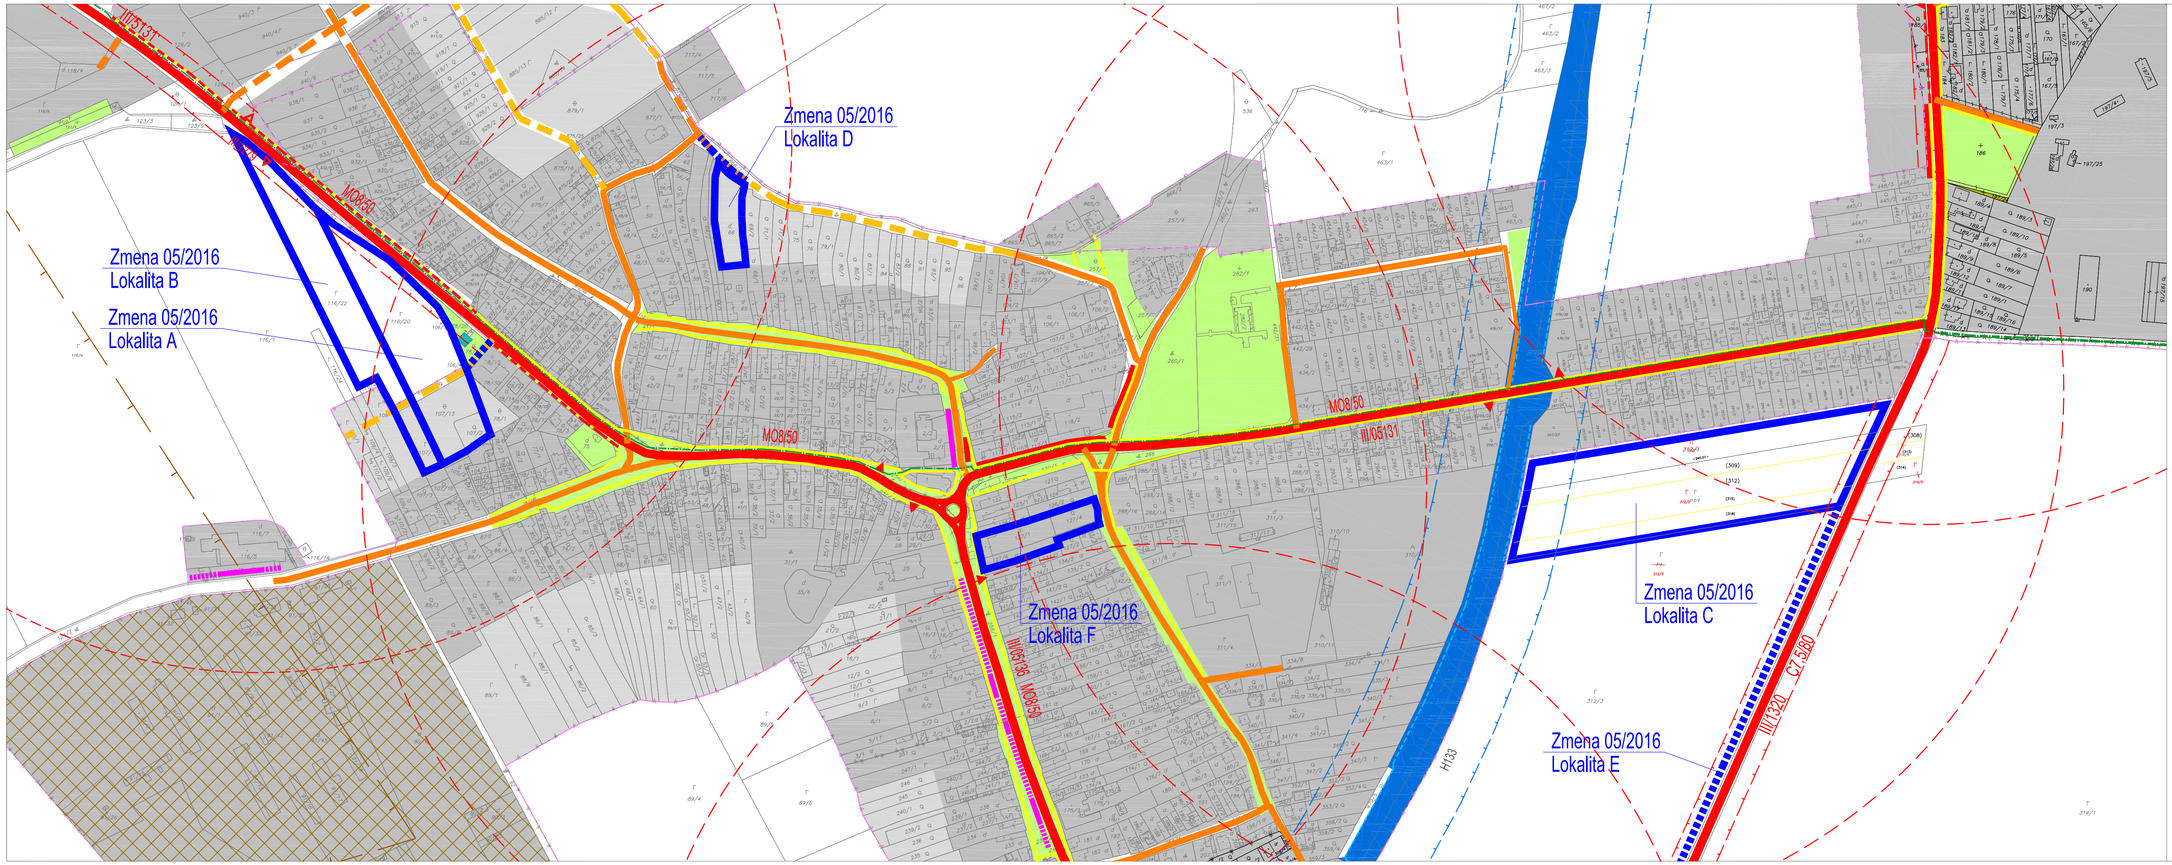

Územný plán obce Šúrovce v znení neskorších zmien
Vymedzenie lokalít Zmeny 05/2016
B.03 Výkres riešenia verejného dopravného vybavenia

Stav	Návrh	Prognóza	
			Hranica katastrálneho územia
			Hranica zastavaného územia
			Vodné plochy a toky
			Plochy krajinnej zelene - vysoká zeleň v krajine
			Plochy krajinnej zelene - TTP
			Plochy urbanizovaného územia
			Plochy verejnej sadovej zelene (parkov, sprievodnej zelene komunikácia a drtonrinov)
			Plochy a zariadenia ŽSR
			Železničná trať dvojkoľajna elektrifikovaná / smerová úprava na návrhovú rýchlosť 140 km/hod.
			Železničná zastávka
			Ochranné pásmo železnice
			Stavebno-technické opatrenia proti hluku železničnej dopravy (protihluková stena)
			Plochy a zariadenia automobilovej dopravy
			Cesty III. triedy (riešenie bodových a líniových závad)
			Ochranné pásmo ciest III. triedy
			Navrhovaná kategória komunikácií
			- v zastavanom území obce
			- mimo zastavaného územia obce
			Ostatné miestne komunikácie (napojenie jestvujúcich a navrhovaných urbanistických štruktúr)
			Účelové poľn. komunikácie
			Samostatné chodníky a priestranstvá pre peších
			Verejné parkoviská
			Plochy a priestranstvá s predpokladom budovania verejných parkovacích plôch
			Budovanie chodníkov pozdĺž ciest III. triedy v zastavanom území obce
			Regionálna cyklotrasa
			- samostatná trasa
			- prikrúžená trasa k ceste III. triedy
			Zastávky autobusovej dopravy
			Ochranná autobusových zastávok 500 m
			Plochy s predpokladom rozvoja služieb pre motoristov
			Plochy a areály s možnosťou budovania zariadení služieb pre nákladnú dopravu (odstavné plochy, servis, skladovanie tovaru a pod.)
			Zmena 05/2016 UPN obce Šúrovce
			Vymedzenie lokalít Zmeny 05/2016
			Lokalita plošná
			Lokalita líniová

Ateliér architektúry, urbanizmu a územného plánovania
Vajnorská 98/J, 831 04 Bratislava
E-mail: zbrlin.ekopolis@chello.sk, Tel.: 02/20745115, Mobil: 0905628155

Názov úlohy:	Územný plán obce Šúrovce v znení neskorších zmien Vymedzenie lokalít Zmeny 05/2016		
Obstarávateľ:	Obec Šúrovce Obecný úrad, Nová ul. 5, Šúrovce		
Spracovateľ:	Ing.arch. Peter Zbrlín, PhD., autorizovaný architekt	Dátum:	09/2002-02/2012
Názov výkresu:	Výkres riešenia verejného dopravného vybavenia	Mierka:	1:2 880
		Č.výkr.:	B.03.

EKOPOLIS