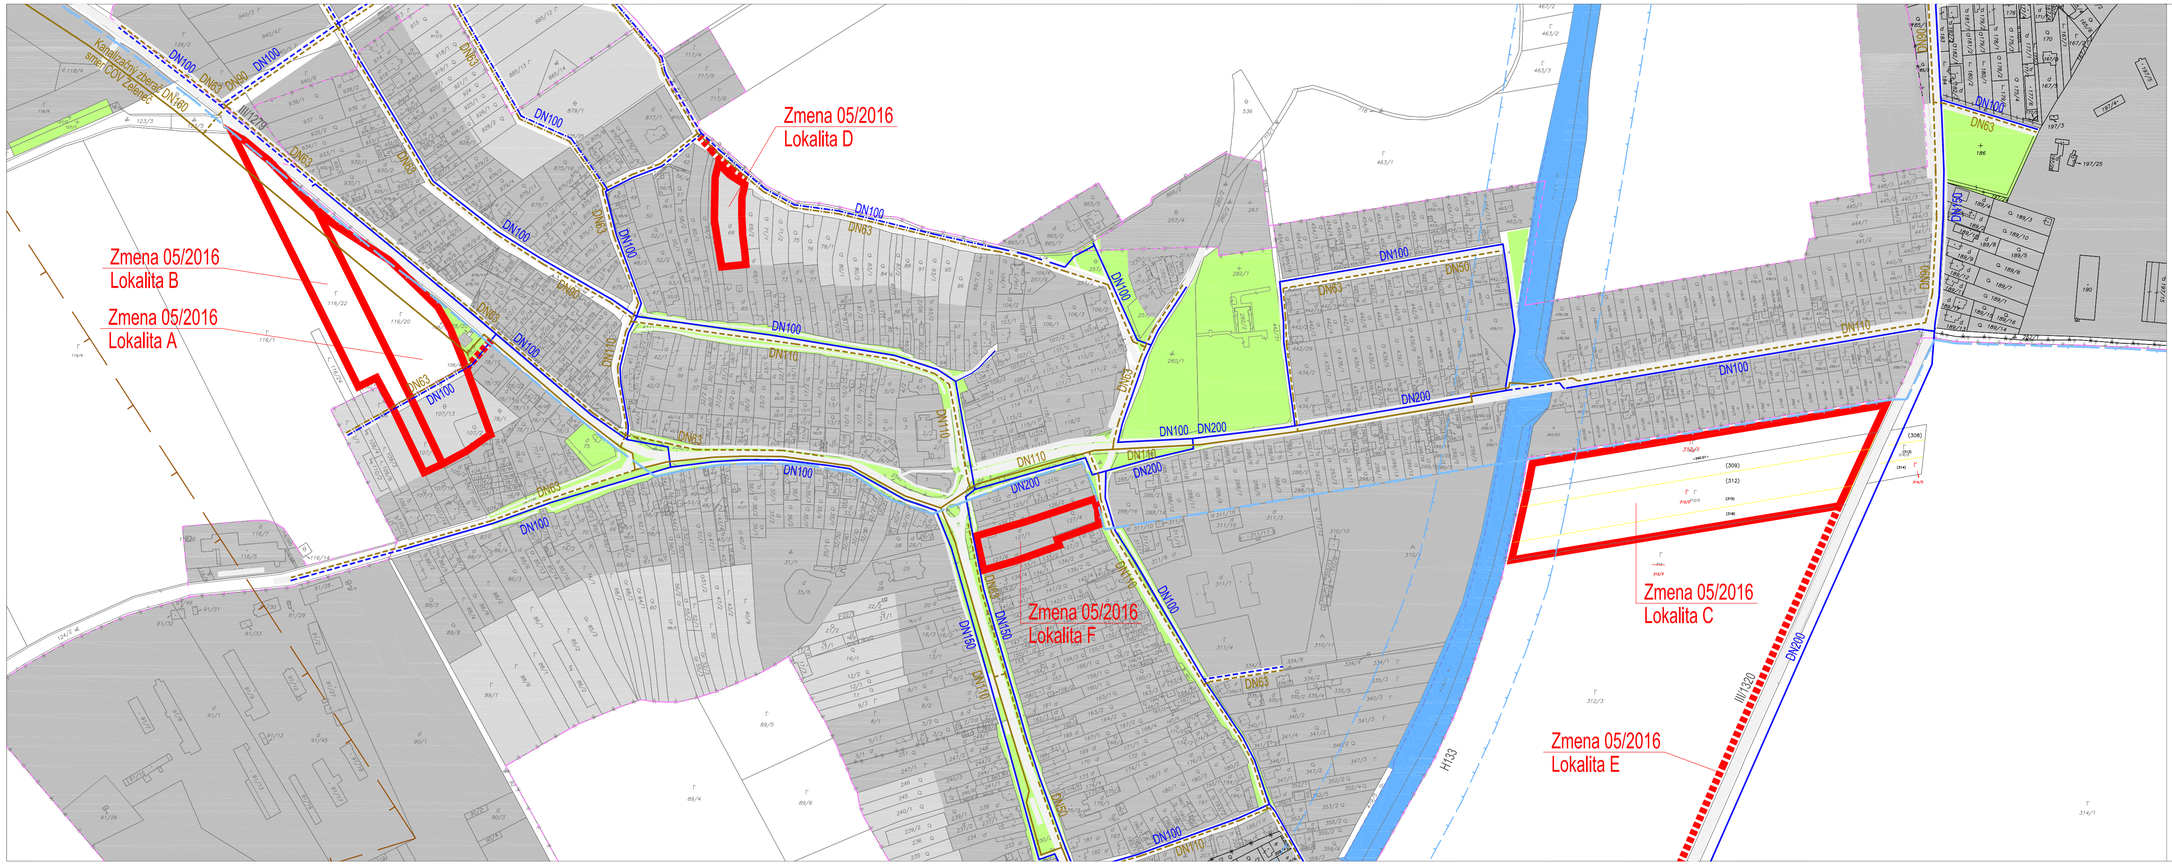

Územný plán obce Šúrovce v znení neskorších zmien
Vymedzenie lokalít Zmeny 05/2016
B.04 Výkres riešenia verejného technického vybavenia
Vodné hospodárstvo

Stav	Návrh	Prognóza

- Hranica katastrálneho územia
- Hranica zastavaného územia
- Vodné plochy a toky
- Plochy krajinnej zelene - vysoká zeleň v krajine
- Plochy krajinnej zelene - TTP
- Plochy urbanizovaného územia
- Plochy verejnej sadovej zelene (parkov, sprievodnej zelene komunikácii a drtonrinov)
- Ochranná protipovodňová hrádza
- Vodovodná sieť
- Prívoda prekládka trasy jestvujúceho verejného vodovodu
- Pásmo hygienickej ochrany 3. stupňa zdrojov pitnej vody
- Pásmo hygienickej ochrany zariadení vodárenstva
- Tlaková kanalizačná sieť

Zmena 05/2016 UPN obce Šúrovce
Vymedzenie lokalít Zmeny 05/2016

- Lokalita plošná
- Lokalita líniová

Ateliér architektúry, urbanizmu a územného plánovania
Vajnorská 98/J, 831 04 Bratislava
E-mail: zbrin.ekopolis@chello.sk, Tel.: 02/20745115, Mobil: 0905628155

Názov úlohy:	Územný plán obce Šúrovce v znení neskorších zmien Vymedzenie lokalít Zmeny 05/2016
Obstarávateľ:	Obec Šúrovce Obecný úrad, Nová ul. 5, Šúrovce
Spracovateľ:	Ing.arch. Peter Zbrin, PhD., autorizovaný architekt
Názov výkresu:	Výkres riešenia verejného technického vybavenia Vodné hospodárstvo

Dátum: 09/2002-02/2012
Mierka: 1:2 880
Č.výkr.: B.04.

EKOPOLIS