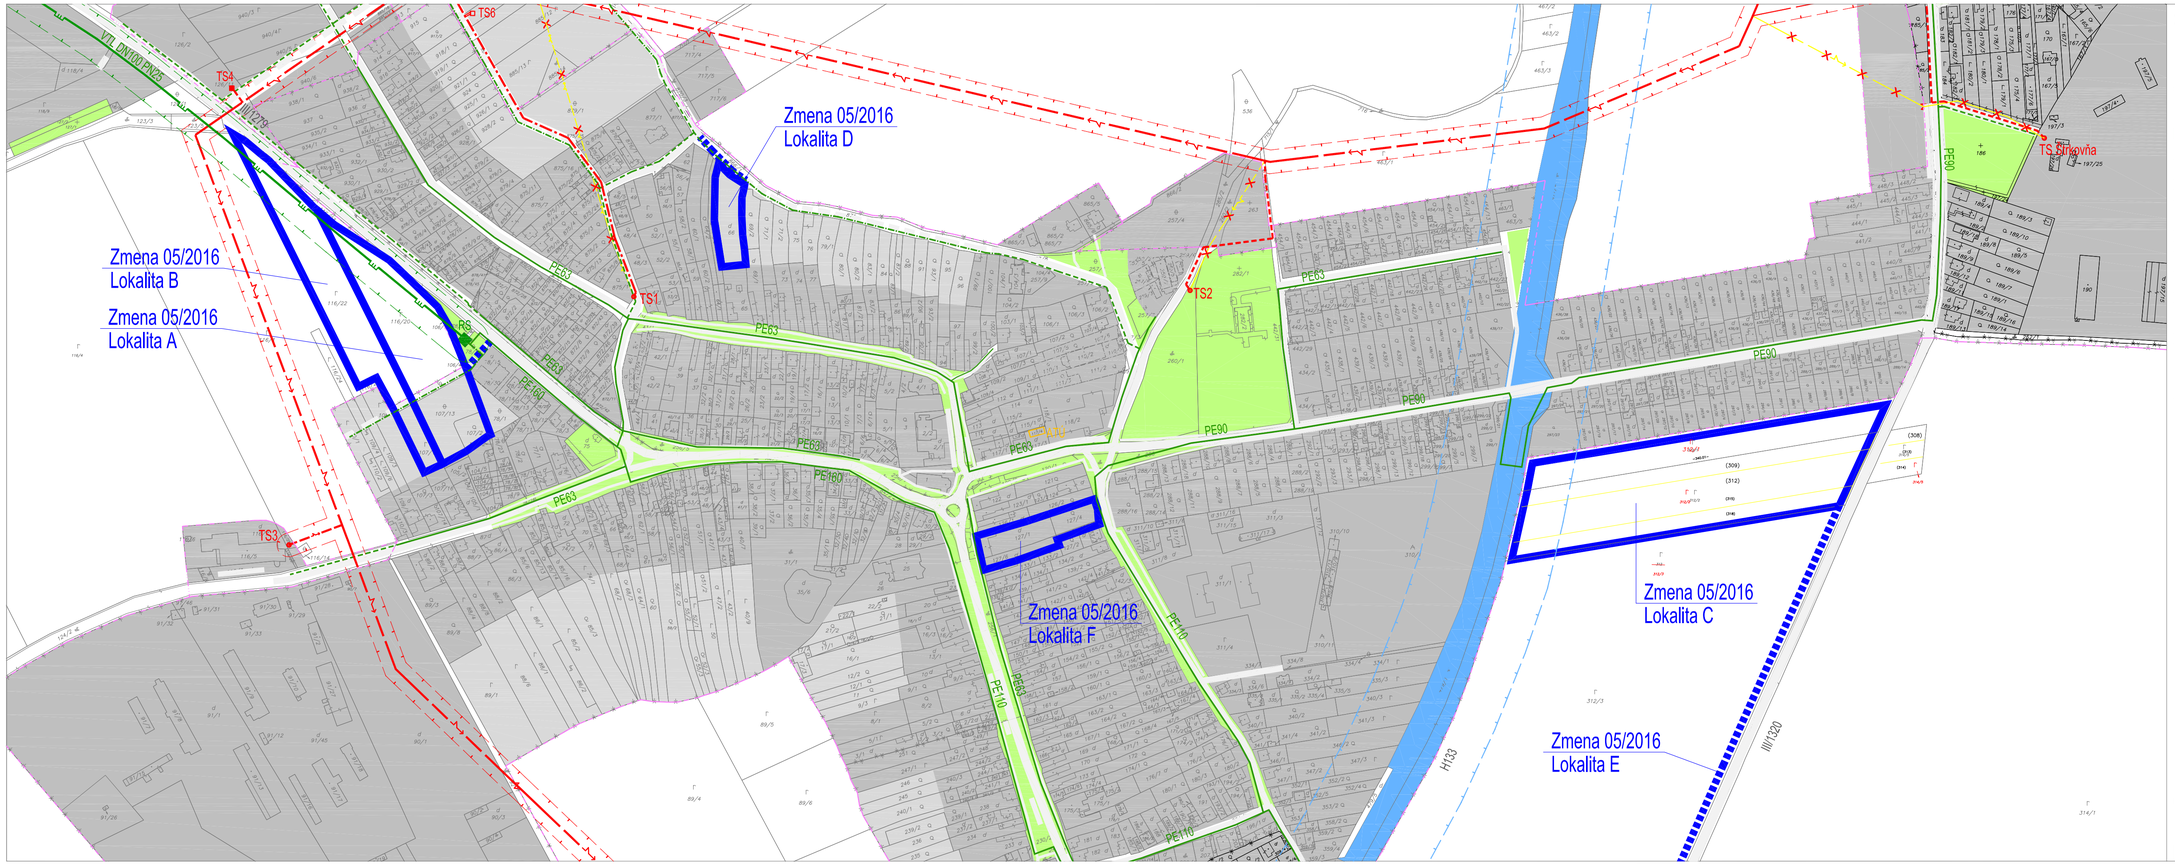

Územný plán obce Šírovce v znení neskorších zmien
Vymedzenie lokalít Zmeny 05/2016
B.05 Výkres riešenia verejného technického vybavenia Energetika a spoje

Stav	Návrh	Prognóza	
			Hranica katastrálneho územia
			Hranica zastavaného územia
			Vodné plochy a toky
			Plochy krajinnej zelene - vysoká zeleň v krajine
			Plochy krajinnej zelene - TTP
			Plochy urbanizovaného územia
			Plochy verejnej sadovej zelene (parkov, sprievodnej zelene komunikácia a drtonrinov)
			Zásobovanie elektrickou energiou
			VVN vedenia vzdušné
			Ochranné pásmo VVN vedení
			VN 22 kV vedenie vzdušné
			Ochranné pásmo VN vedenia vzdušného
			VN 22 kV vedenie vzdušné - na zrušenie
			VN 22 kV vedenie káblové
			Trafostanica 22/0,6 kVA
			Zásobovanie zemným plynom
			VTL plynovod
			Bezpečnostné pásmo VTL plynovodu
			Regulačná stanica tlaku VTL / STL
			STL plynovod
			Spoje
			ATÚ

Zmena 05/2016 ÚPN obce Šírovce
Vymedzenie lokalít Zmeny 05/2016

Lokalita plošná

Lokalita líniová

Ateliér architektúry, urbanizmu a územného plánovania
Vajnorská 98/J, 831 04 Bratislava
E-mail: zbrin.ekopolis@chello.sk, Tel.: 02/20745115, Mobil: 0905628155

Názov úlohy:	Územný plán obce Šírovce v znení neskorších zmien Vymedzenie lokalít Zmeny 05/2016		
Obstarávateľ:	Obec Šírovce Obecný úrad, Nová ul. 5, Šírovce		
Spracovateľ:	Ing.arch. Peter Zbrin, PhD. autorizovaný architekt	Dátum: 09/2002-02/2012	
Názov výkresu:	Výkres riešenia verejného technického vybavenia Energetika a spoje	Mierka: 1:2 880	Č.výkr.: B.05.

EKOPOLIS