


Uzemný plán obce Sútorce

Zmena 05/2016

B.04 Výkres riešenia verejného technického vybavenia

Vodné hospodárstvo

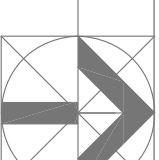

Stav	Návn	Prognóza
■		Hranica zariadeného územia
■		Vodné riečisko a toky
■		Plochy katastrálnej záhrady - vodná záhrad v krajine
■		Plochy katastrálnej záhrady - TTP
■		Plochy urbanizovaného územia
■		Plochy verejnej služby záhrady (parkov, spoločnej záhrady komunikácií a dálnicový)
■		Organizačný organizačný územný
■		Vodovodná sieť
■		Pripravená produkcia vody / jasná / ušľachetnená vodovodu
■		Právnou hypotekou ochrany 3. stupňa zariadený prízemný vodovod
■		Právnou hypotekou ochrany zariadený vodovod
■		Takovaná kanalizačná sieť


Stav	Návn	Prognóza
■		Zmena 05/2016 ÚPN obce Sútorce
■		Hranica zariadeného územia
■		Plochy urbanizovaného územia
■		Plochy verejnej služby záhrady (parkov, spoločnej záhrady komunikácií)
■		Vodovodná sieť
■		Takovaná kanalizačná sieť
■		Lokalita A
■		Lokalita B
■		Plochy verejnej služby záhrady (parkov, spoločnej záhrady komunikácií)
■		Vodovodná sieť
■		Takovaná kanalizačná sieť
■		Lokalita C
■		Hranica zariadeného územia
■		Plochy urbanizovaného územia
■		Plochy verejnej služby záhrady (parkov, spoločnej záhrady komunikácií)
■		Vodovodná sieť
■		Takovaná kanalizačná sieť
■		Lokalita D
■		Plochy urbanizovaného územia
■		Vodovodná sieť
■		Takovaná kanalizačná sieť
■		Lokalita E
■		Lokalita F
■		Plochy urbanizovaného územia



Atelier architektúry, urbanizmu a krajinného plánovania
 Vajnorská 390/1, 831 04 Bratislava
 E-mail: zahn.eko@eko.sk, Tel.: 020 207 45 15; Mobil: 090 565 88 65

Názov dŕhy: Uzemný plán obce Sútorce v znení neskorších zmien
Obratelia: Obec Sútorce
Spracovateľ: Ing. Peter Zborný, PZO
Názov výkresu: Vodné hospodárstvo

Čísť: B.04
WZ/DTT: 12.290

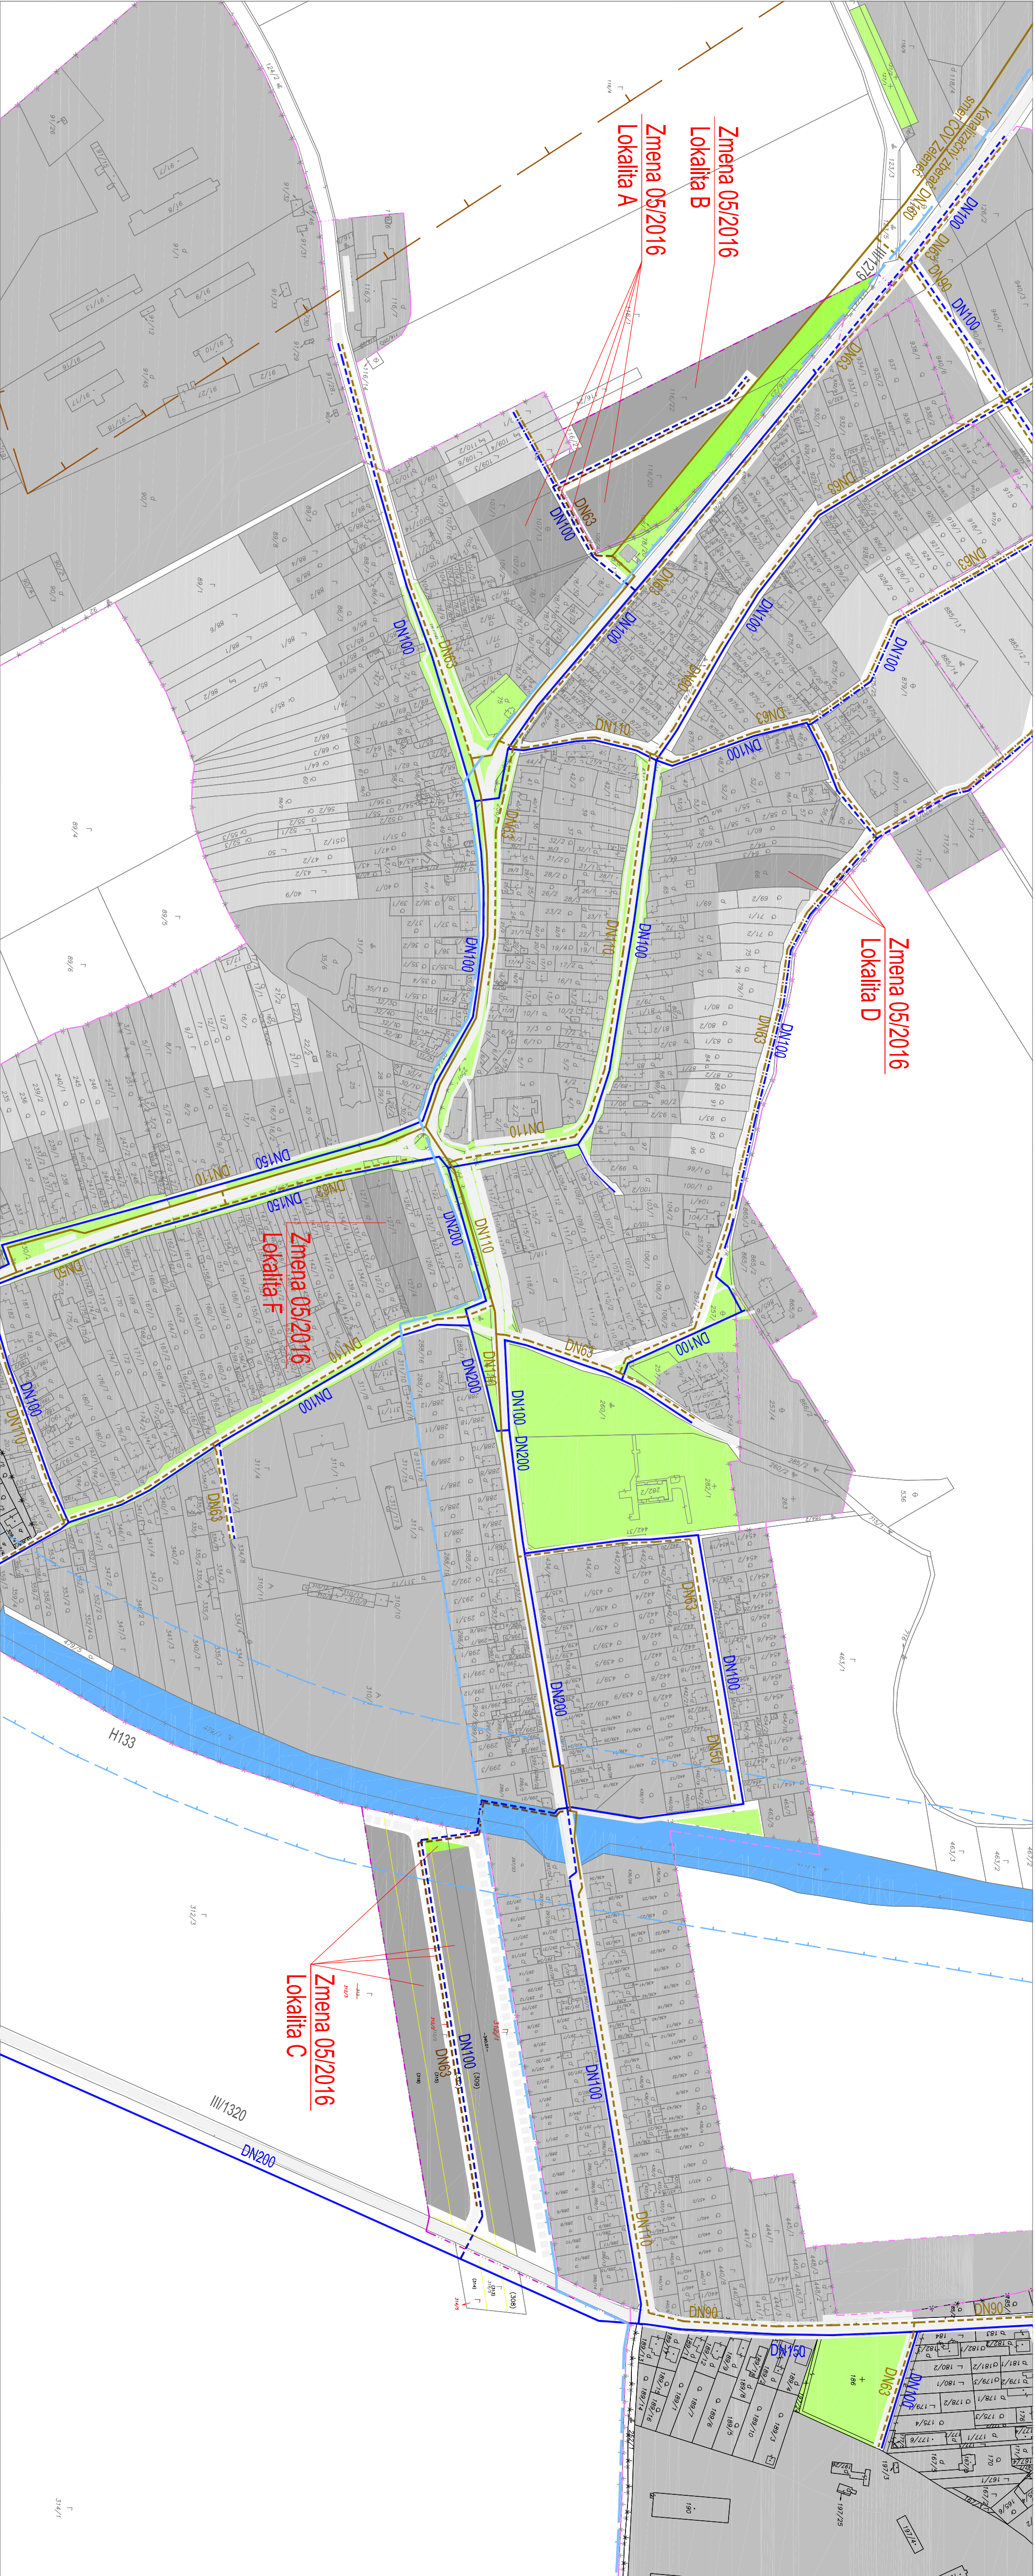

Zmena 05/2016
Lokalita B

Zmena 05/2016
Lokalita A

Zmena 05/2016
Lokalita D

Zmena 05/2016
Lokalita F

Zmena 05/2016
Lokalita C