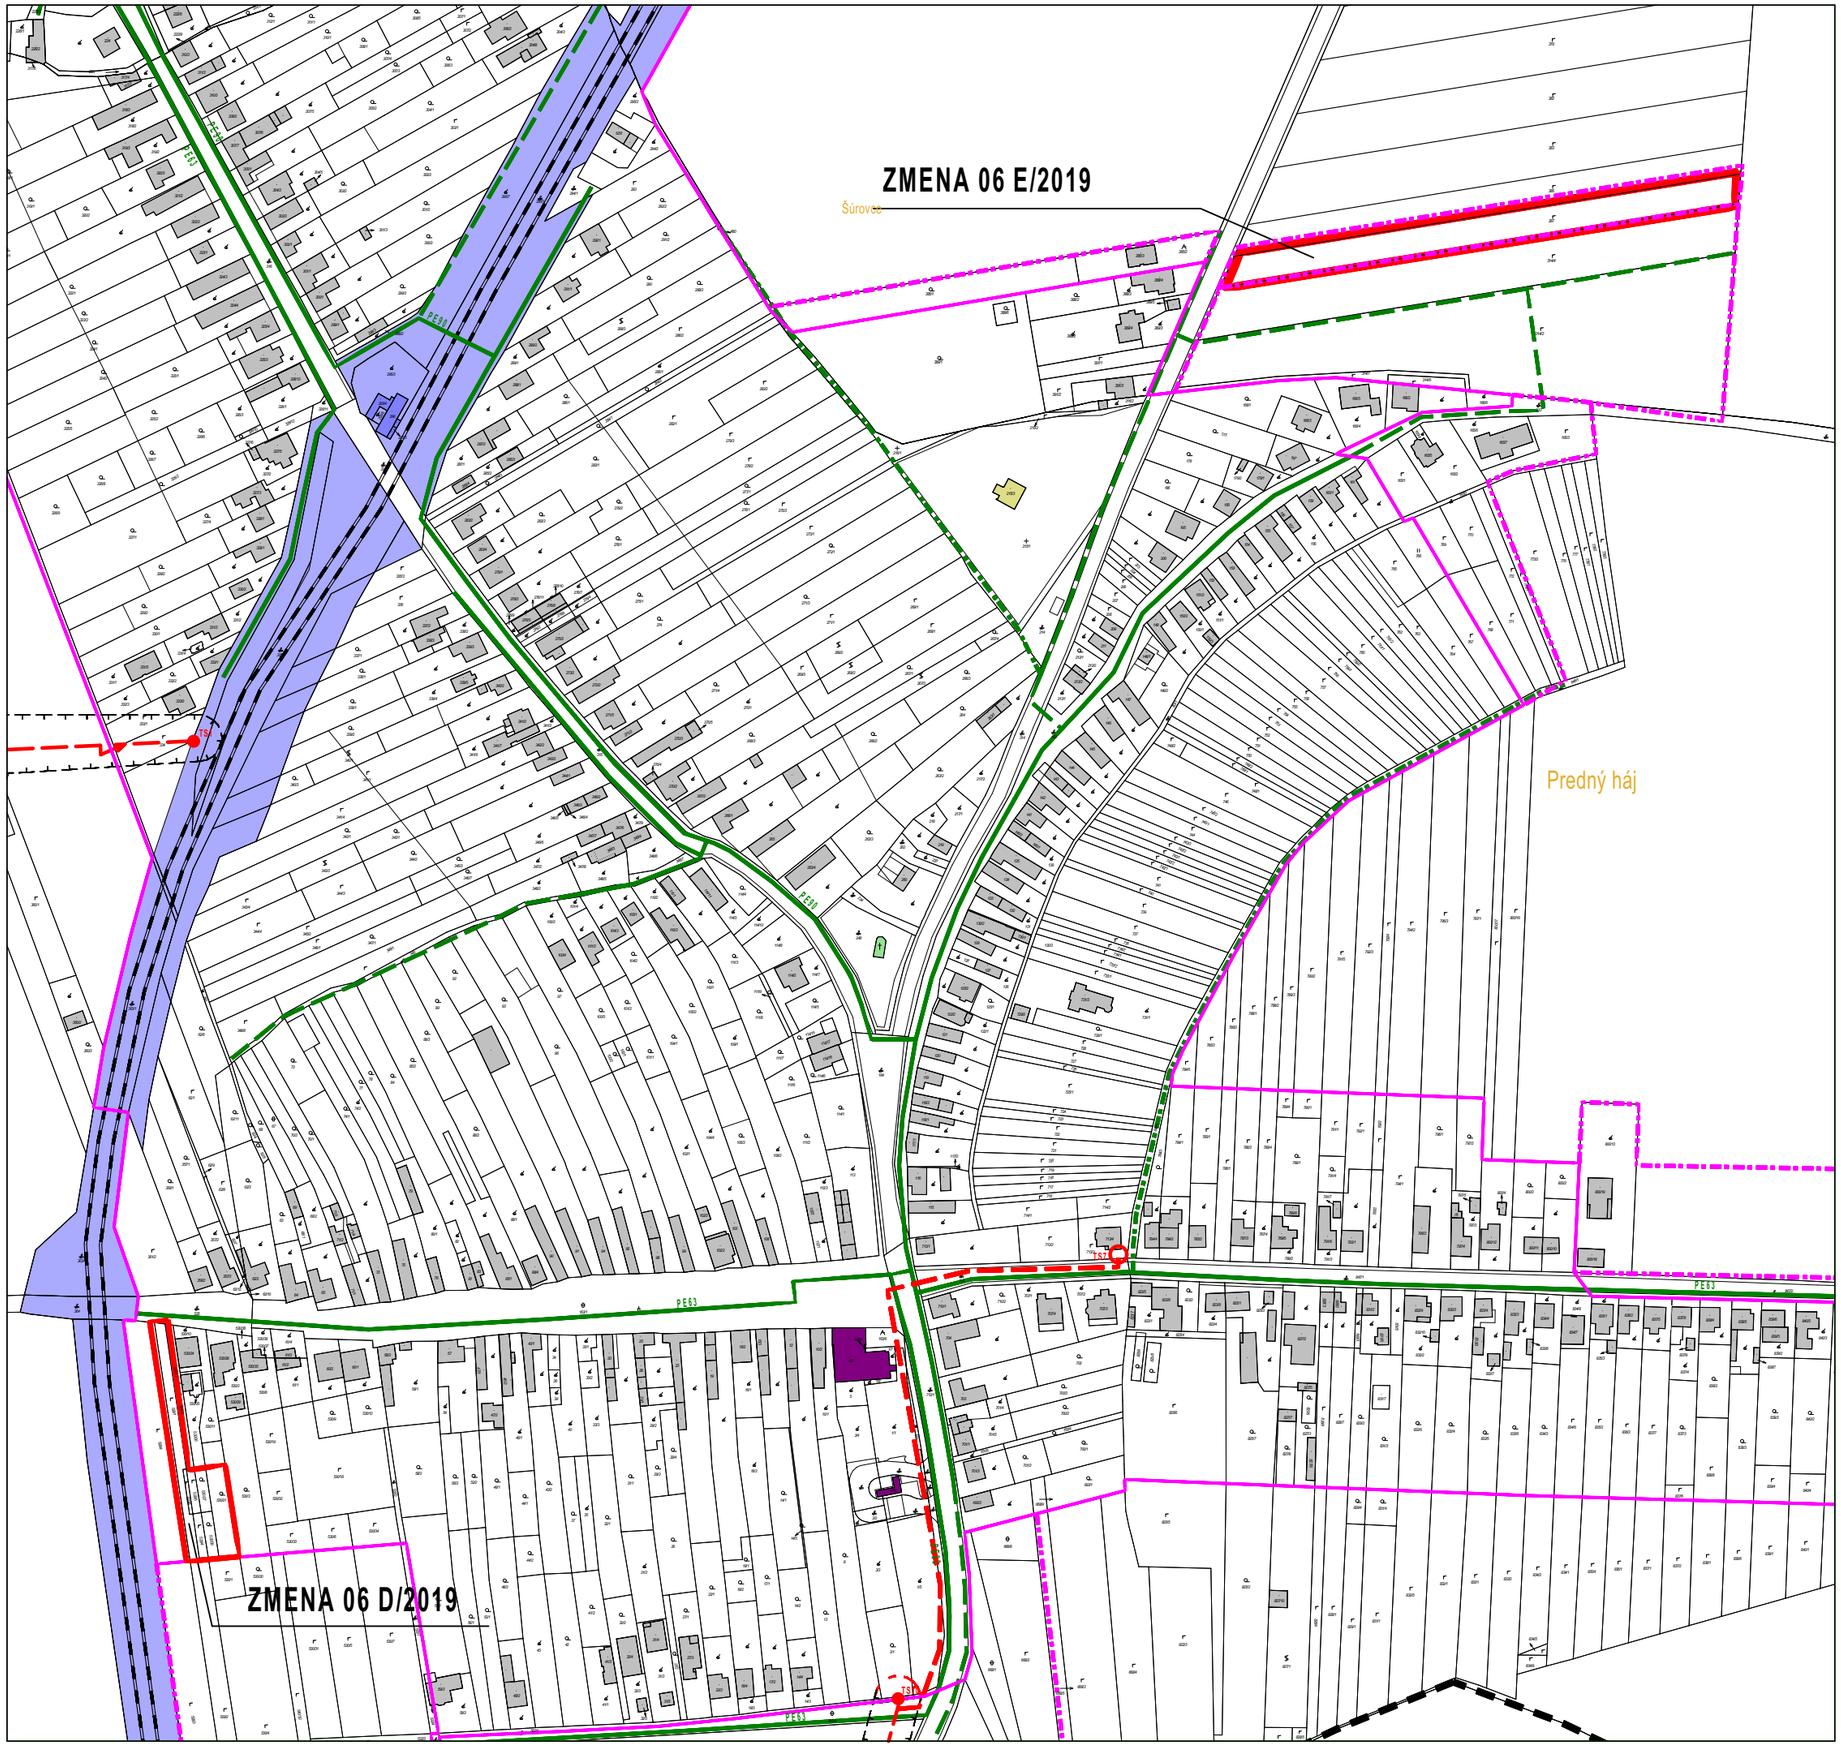



| | | | |
|---|---|---|---|
| | | | HRANICA KATASTRA |
| | | | HRANICA ZASTAVANÉHO ÚZEMIA |
| | | | RODINNÉ DOMY |
| | | | BUDOVY OBČIANSKEJ VYBAVENOSTI |
| | | | BUDOVY ŠPECIÁLNEJ ZELENE - CINTORÍN |
| | | | BUDOVY VEREJNEJ ZELENE A PARKOV |
| | | | VN 22 kV VEDENIE VZDUŠNÉ |
| | | | VN 22 kV VEDENIE KÁBELOVÉ |
| TS | TS | TS | TRAFOSTANICA 22/0,6 kVA |
| | | | STL PLYNOVOD |
| | | | OCHRANNÉ PÁSMO RÔZNEHO DRUHU |
| | ZMENA 06/2019 ÚPN OBCE ŠÚROVCE | | |
| JESTV. STAV | NÁVRH | VÝHĽAD | |
| | | | HRANICA LOKALITY PLOŠNEJ ZMENY |

NÁVRH

# ÚZEMNÝ PLÁN OBCE ŠÚROVCE
ZMENA 6/2019

OBEC ŠÚROVCE

SPRACOVATEĽ: A5 ATELIÉR ARCHITEKTÚRY A URBANIZMU TRNAVA

## ENERGETIKA

ING.ARCH. PETER ODNOGA

1:2 880 | 10 | 08/2019